


Parcela č.1

Plocha parcely:	755 m2
Parcelní číslo:	10282/1
Přípojka NN :	třířázová, velikost jističe 25A
Přípojka vodovodu:	ukončena vodoměrnou šachtou bez vystrojení
Přípojka plynovodu STL:	ukončena skříňí HUP bez vystrojení
Přípojka splaškové kanalizace:	kanalizační odbočka DN 150 zaslepená

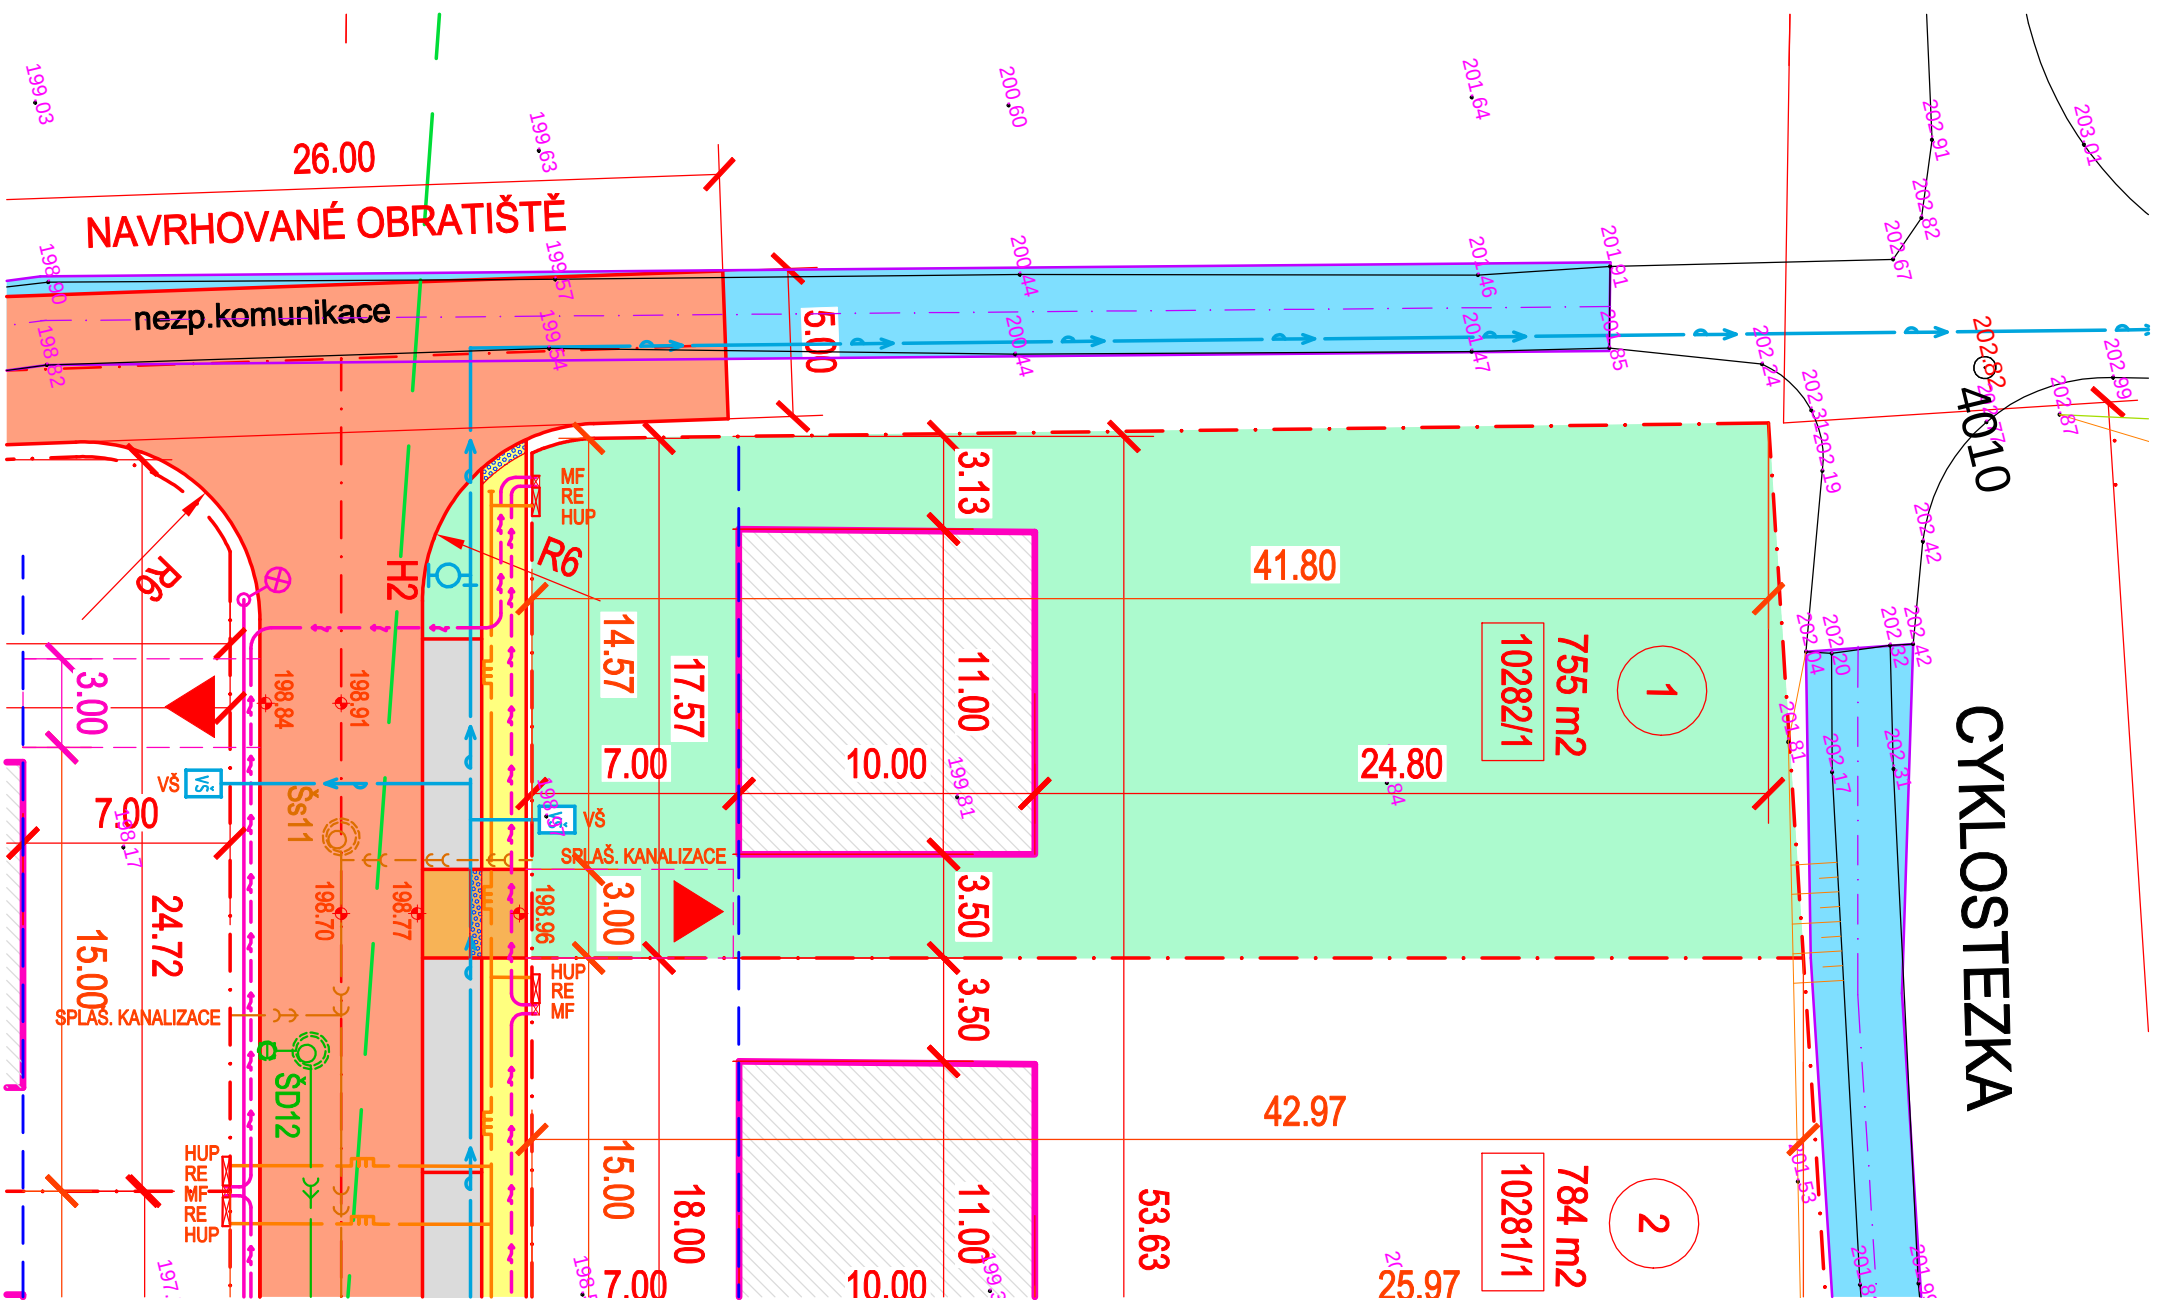

LEGENDA MATERIALŮ


- | STÁVAJÚCI OBJEKTY |
|--|
| NAVRHOVANÉ STAVBY RD |
| NAVRHOVANÉ VEŘEJNÉ PROSTRANSTVÍ (TRAVNATÉ PLOCHY) |
| NAVRHOVANÉ PARCELY RD |
| NAVRHOVANÉ ZPEVNĚNÉ PLOCHY ASFALT |
| NAVRHOVANÉ PARKOVACÍ STÁNÍ ZÁMKOVÁ DLAŽBA |
| NAVRHOVANÉ VJEZDY K RD ZÁMKOVÁ DLAŽBA |
| NAVRHOVANÁ CYKLOSTEZKA |
| ASFALTOVÝ PОВRCH |
| NAVRHOVANÉ ZPEVNĚNÉ PLOCHY CHODNÍKY ZÁMKOVÁ DLAŽBA |
| NAVRHOVANÉ VJEZDY NA POZEMLKY RD |

LEGENDA STÁVAJÍCICH INŽENÝRSKÝCH SÍTÍ:


- KANALIZACE SPLAŠKOVÁ**
KANALIZACE DEŠŤOVÁ
VODOVOD
PLYNOVOD S OCHRANNÝM PÁSMEM
VEDENÍ NN
VEDENÍ VN
VEDENÍ SLABOPROUD
VEDENÍ SLABOPROUD ZRUŠENÉ
- LEGENDA NAVRŽENÝCH INŽENÝRSKÝCH SÍTÍ:**
- KANALIZACE SPLAŠKOVÁ** SO-302.1, SO-302.2
KANALIZACE DEŠŤOVÁ SO-303.1, SO-303.2
VODOVOD SO-301.1, 301.2
PLYNOVOD STL SO-601.1, SO-601.2
VEDENÍ NN - SAMOSTATNÁ AKCE EON
VEDENÍ VEŘEJNÉ OSVĚTLENÍ SO-401.1 , SO401.2
VEDENÍ PŘELOŽKA CETIN SO-403

LEGENDA NAVRŽENÝCH INŽENÝRSKÝCH SÍTÍ:

- KANALIZACE SPLAŠKOVÁ SO-302.1, SO-302.2
KANALIZACE DEŠŤOVÁ SO-303.1, SO-303.2
VODOVOD SO-301.1, 301.2
PLYNOVOD STL SO-601.1, SO-601.2
VEDENÍ NN - SAMOSTATNÁ AKCE EON
VEDENÍ VEŘEJNÉ OSVĚTLENÍ SO-401.1, SO401.2
VEDENÍ PŘELOŽKA CETIN SO-403

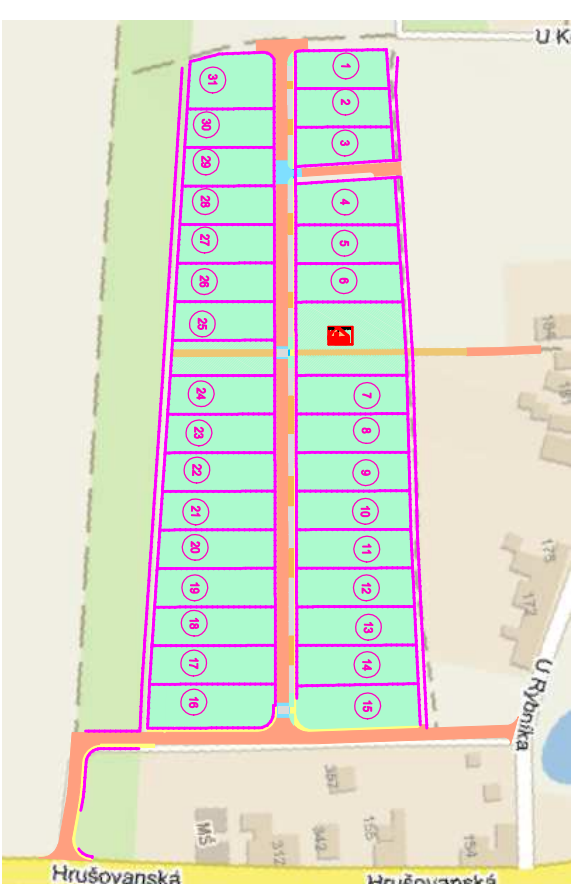

- LEGENDA PŘÍPOJNÝCH MÍST PARCEL Y RD**
- 
MF - POJISTKOVÁ SKŘÍŇ NN
RE - ELEKTROMEROVÝ ROZVADĚČ
HUP - HUP PŘI POJIKU PLYN STL
VODOMĚRNÁ ŠACHTA
ODOBOČKA SPLAŠKOVÉ KANALIZACE ZASLEPENÁ
STAVEBNÍ ČÁRA
HRANICE PARCEL Y POZEMKU RD
VÝŠKA UT (KOMUNIKACE, CHODNÍKY)
VÝŠKA STÁVAJÍCÍHO TERÉNU

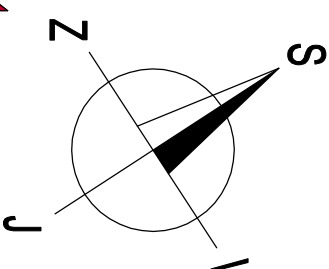

KAMPARA
S.R.O.
Barača 220, 685 01 Bučovice
telefon: 725 129 00

Parcela č.1


**Parcelní číslo: 10282/1
k.u. Hrabětice**

OBYTNÝ SOUBOR RD HRABĚTICE

INŽENÝRSKÉ SÍTĚ, DOPRAVNÍ INFRASTRUKTURA

ETAPA 1

CYKLOSTEZKA

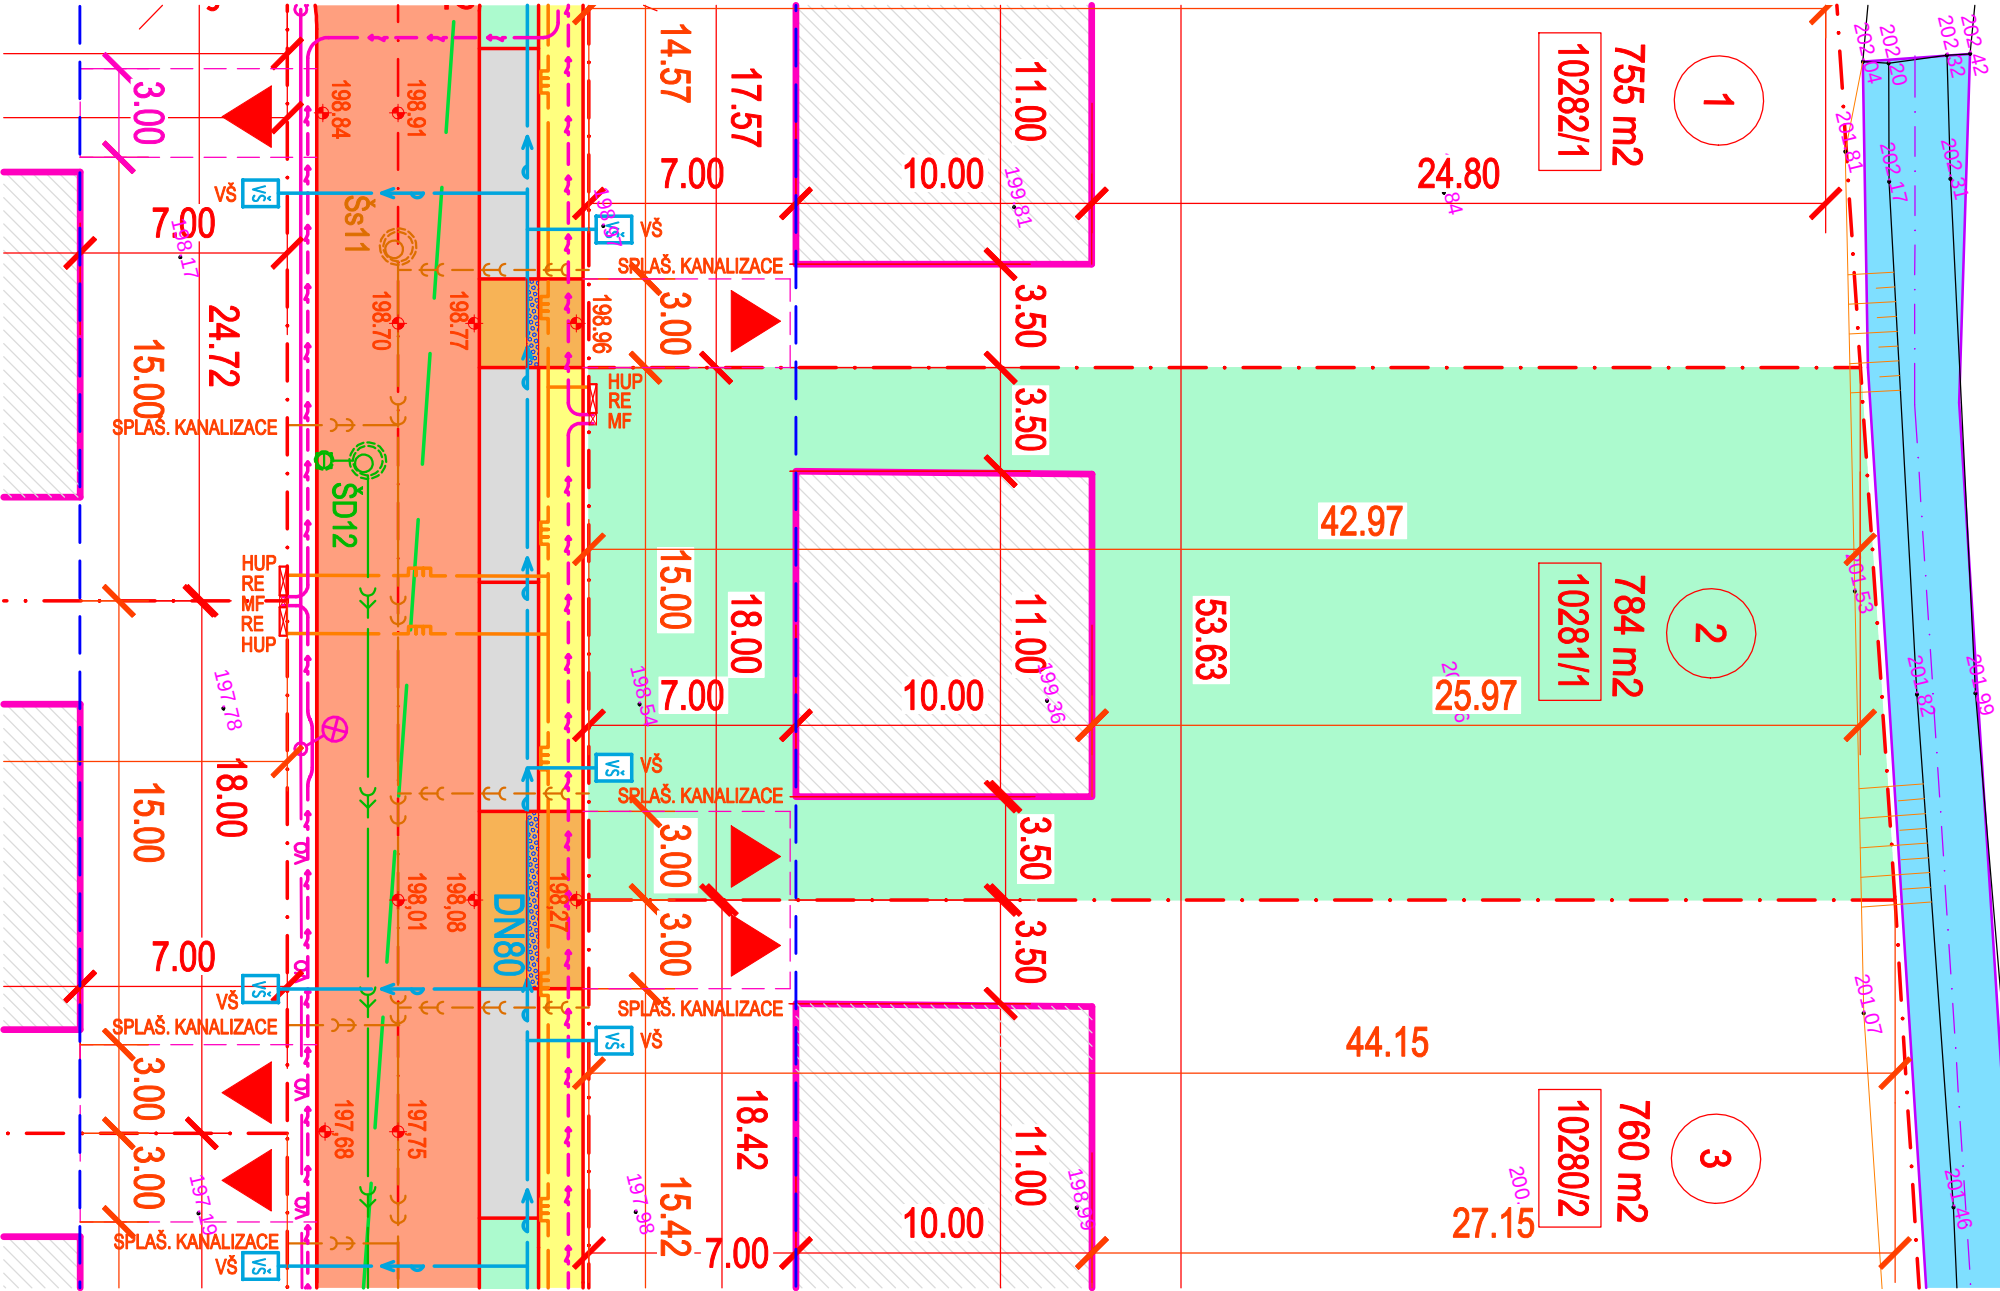


Parcela č.2

Plocha parcely:	784 m2
Parcelní číslo:	10281/1
Přípojka NN:	třířázová, velikost jističe 25A
Přípojka vodovodu:	ukončena vodoměrnou šachtou bez vystrojení
Přípojka plynovodu STL:	ukončena skříňní HUP bez vystrojení
Přípojka splaškové kanalizace:	kanalizační odbočka DN 150 zaslepená

- LEGENDA MATERIÁLŮ
- STÁVAJÍCÍ OBJEKTY
 - NAVRHOVANÉ STAVBY RD
 - NAVRHOVANÉ VEŘEJNÉ PROSTRANSTVÍ (TRAVNATÉ PLOCHY)
 - NAVRHOVANÉ PARCELY RD
 - NAVRHOVANÉ ZPEVNĚNÉ PLOCHY ASFALT
 - NAVRHOVANÉ PARKOVACÍ STĚNY ZÁMKOVÁ DLAŽBA
 - NAVRHOVANÉ VJEZDY K RD ZÁMKOVÁ DLAŽBA
 - NAVRHOVANÁ CYKLOSTEZKA
 - ASFALTOVÝ POVRCH
 - NAVRHOVANÉ ZPEVNĚNÉ PLOCHY CHODNÍKY ZÁMKOVÁ DLAŽBA
 - NAVRHOVANÉ VJEZDY NA POZEMKY RD

- LEGENDA STÁVAJÍCÍCH INŽENÝRSKÝCH SÍTÍ:
- KANALIZACE SPLAŠKOVÁ
 - KANALIZACE DEŠŤOVÁ
 - VODOVOD
 - PLYNOVOD S OCHRANNÝM PÁSMEM
 - VEDENÍ NN
 - VEDENÍ VN
 - VEDENÍ SLABOPROUD
 - VEDENÍ SLABOPROUD ZRUŠENÉ
- LEGENDA NAVRŽENÝCH INŽENÝRSKÝCH SÍTÍ:
- KANALIZACE SPLAŠKOVÁ SO-302.1, SO-302.2
 - KANALIZACE DEŠŤOVÁ SO-303.1, SO-303.2
 - VODOVOD SO-301.1, 301.2
 - PLYNOVOD STL SO-601.1, SO-601.2
 - VEDENÍ NN - SAMOSTATNÁ AKCE EOn
 - VEDENÍ VEŘEJNÉ OSVĚTLENÍ SO-401.1, SO401.2
 - VEDENÍ PŘELOŽKA CETIN SO-403

- LEGENDA PŘÍPOJNÝCH MÍST PARCELY RD
- ME - POJISTKOVÁ SKŘÍŇ NN
 - RE - ELEKTROMĚROVÝ ROZVADĚČ
 - HUP - HUP PŘÍPOJKA PLYN STL
 - VŠ - VODOMĚRNÁ ŠACHTA
 - ODOBČKA SPLAŠKOVÉ KANALIZACE ZASLEPENÁ
 - STAVEBNÍ ČÁRA
 - HRANICE PARCELY POZEMKU RD
 - VÝŠKA UT (KOMUNIKACE, CHODNÍKY)
 - VÝŠKA STÁVAJÍCÍHO TERÉNU

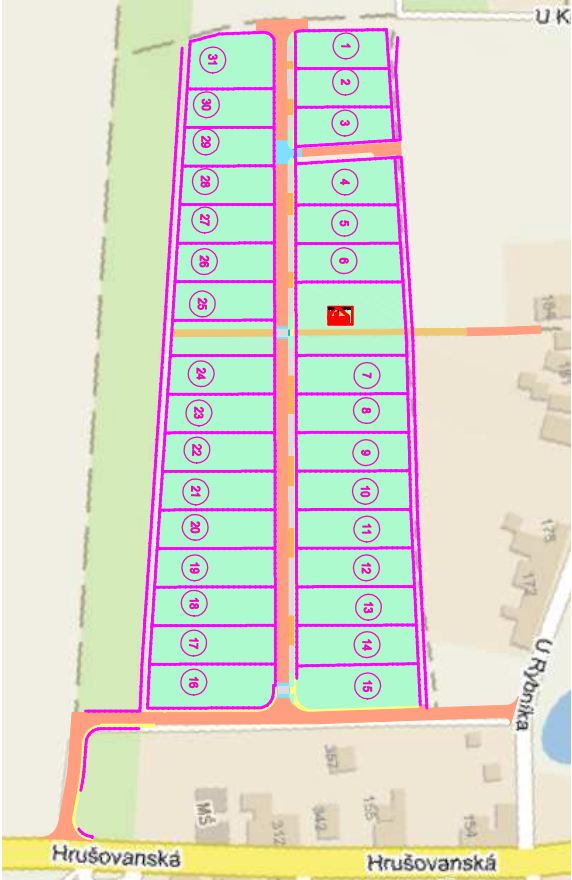

S

V

Z

J

KAMPARA

s.r.o.

Baračka 220, 685 01 Bučovice


telefon: 725 129 00

Parcela č.2
Parcelní číslo: 10281/1
k.u. Hrabětice

OBYTNÝ SOUBOR RD HRABĚTICE
INŽENÝRSKÉ SÍTĚ, DOPRAVNÍ INFRASTRUKTURA
ETAPA 1

Parcela č.3

Plocha parcely:	760 m2
Parcelní číslo:	10280/2
Přípojka NN:	trífázová, velikost jističe 25A
Přípojka vodovodu:	ukončena vodoměrnou šachtou bez vystrojení
Přípojka plynovodu STL:	ukončena skříňní HUP bez vystrojení
Přípojka splaškové kanalizace:	kanalizační odbočka DN 150 zaslepená

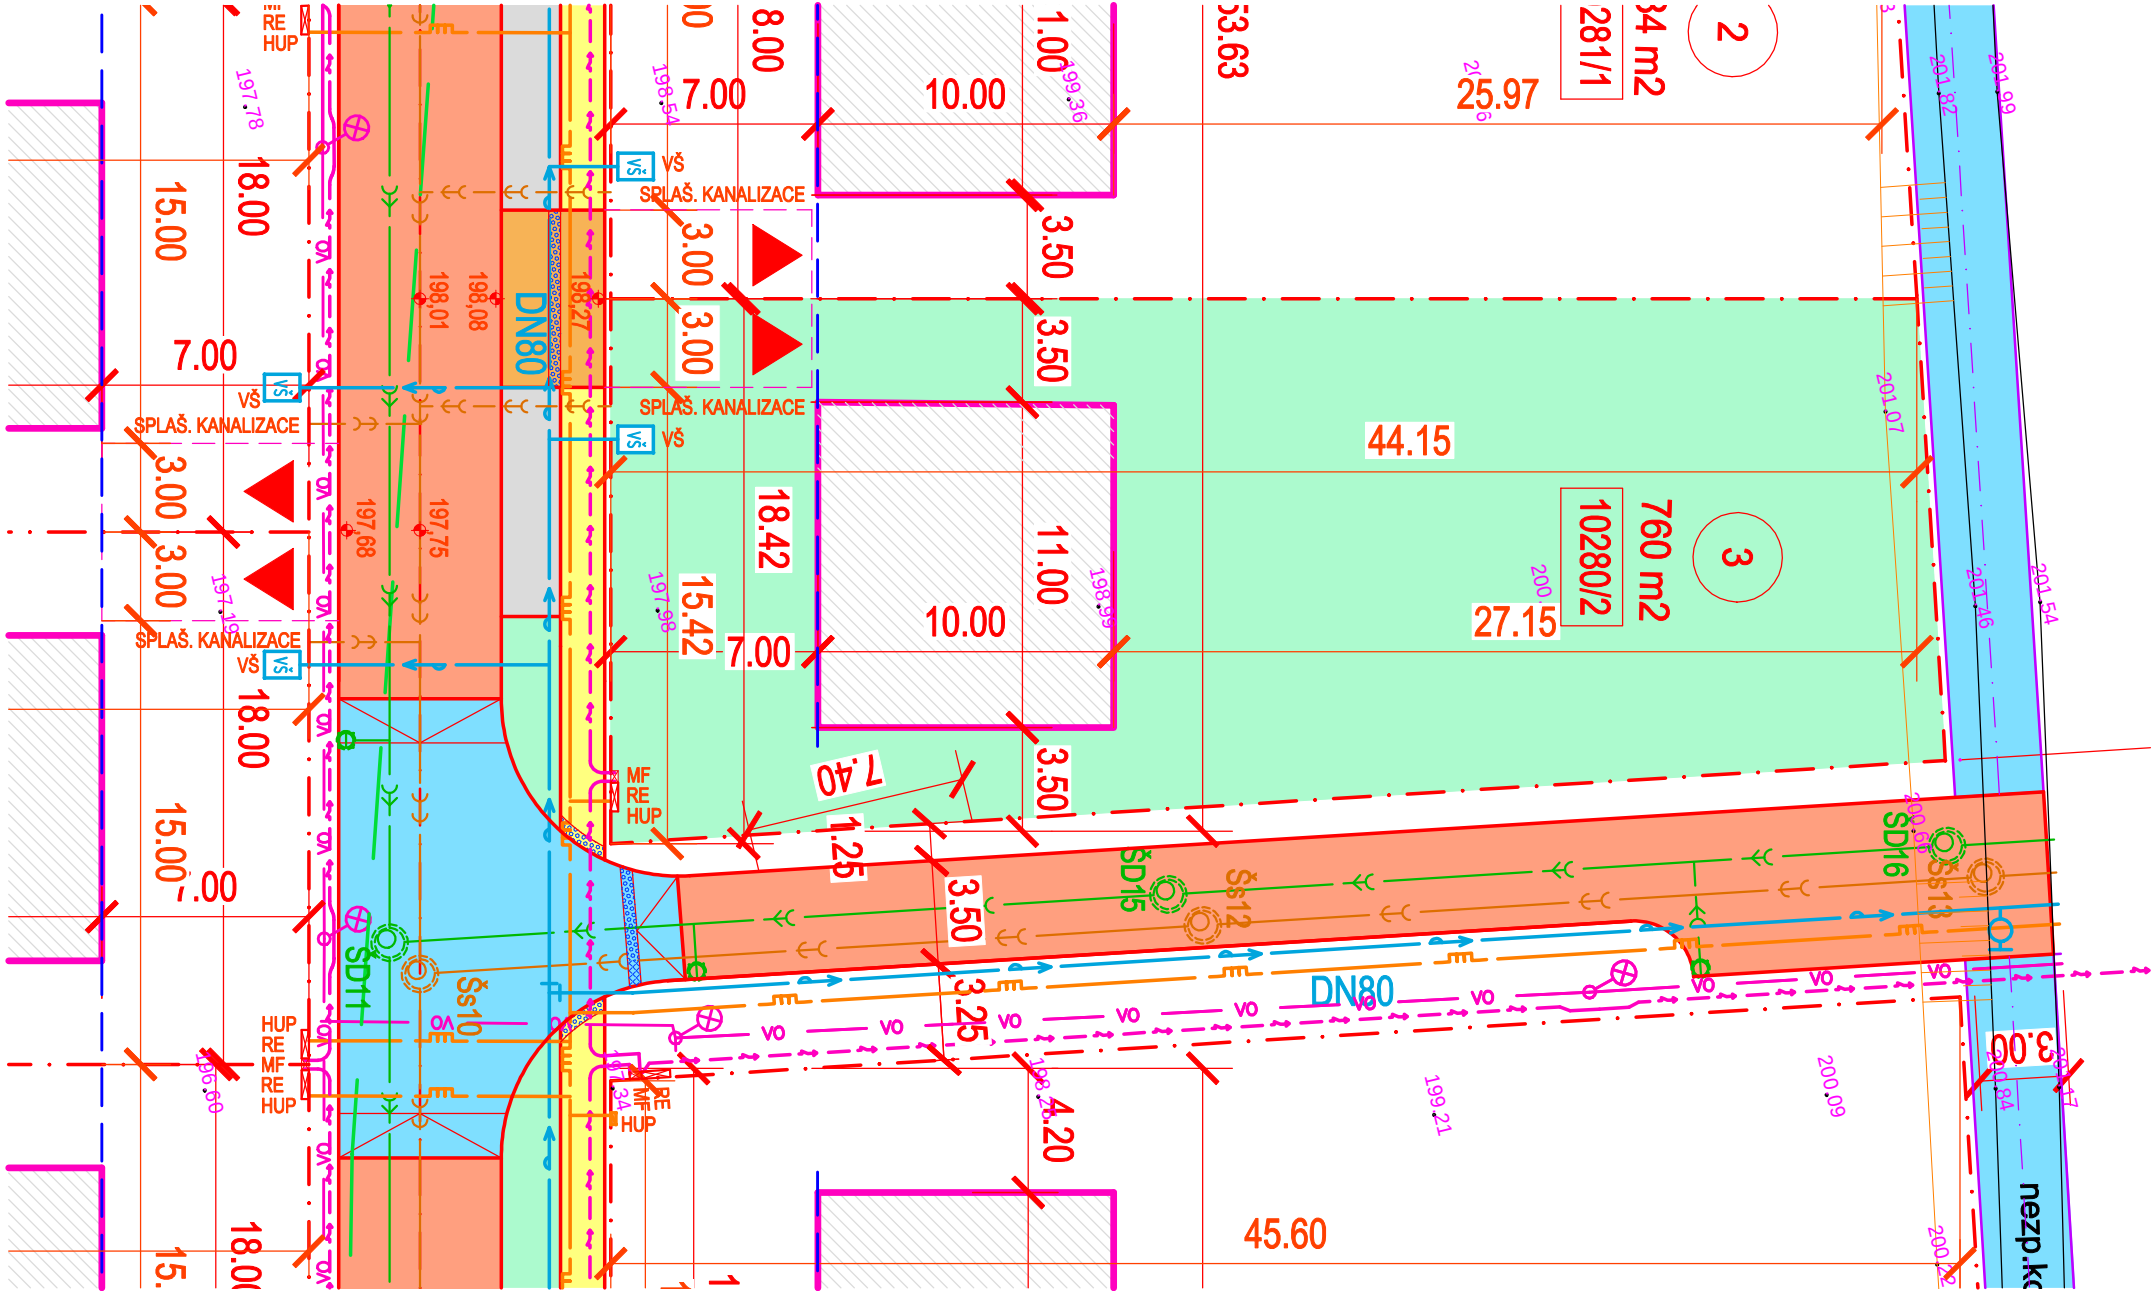

LEGENDA MATERIÁLŮ


- STÁVAJÍCÍ OBJEKTY
- NAVRHOVANÉ STAVBY RD
- NAVRHOVANÉ VEŘEJNÉ PROSTRANSTVÍ (TRAVNATÉ PLOCHY)
- NAVRHOVANÉ PARCELY RD
- NAVRHOVANÉ ZPEVNĚNÉ PLOCHY ASPALT
- NAVRHOVANÉ PARKOVACÍ STÁNÍ ZÁMKOVÁ DLAŽBA
- NAVRHOVANÉ VJEZDY K RD ZÁMKOVÁ DLAŽBA
- NAVRHOVANÁ CYKLOSTEZKA
- ASFALTOVÝ POVRCH
- NAVRHOVANÉ ZPEVNĚNÉ PLOCHY CHODNÍKY ZÁMKOVÁ DLAŽBA
- NAVRHOVANÉ VJEZDY NA POZEMKY RD

LEGENDA STÁVAJÍCÍCH INŽENÝRSKÝCH SÍTÍ:

- KANALIZACE SPLAŠKOVÁ
- KANALIZACE DEŠŤOVÁ
- VODOVOD
- PLYNOVOD S OCHRANNÝM PÁSMEM
- VEDENÍ NN
- VEDENÍ VN
- VEDENÍ SLABOPROUD
- VEDENÍ SLABOPROUD ZRUŠENÉ

LEGENDA NAVRŽENÝCH INŽENÝRSKÝCH SÍTÍ:

- KANALIZACE SPLAŠKOVÁ SO-302.1, SO-302.2
- KANALIZACE DEŠŤOVÁ SO-303.1, SO-303.2
- VODOVOD SO-301.1, 301.2
- PLYNOVOD STL SO-601.1, SO-601.2
- VEDENÍ NN - SAMOSTATNÁ AKCE EON
- VEDENÍ VEŘEJNÉ OSVĚTLENÍ SO-401.1, SO-401.2
- VEDENÍ PŘELOŽKA CETIN SO-403

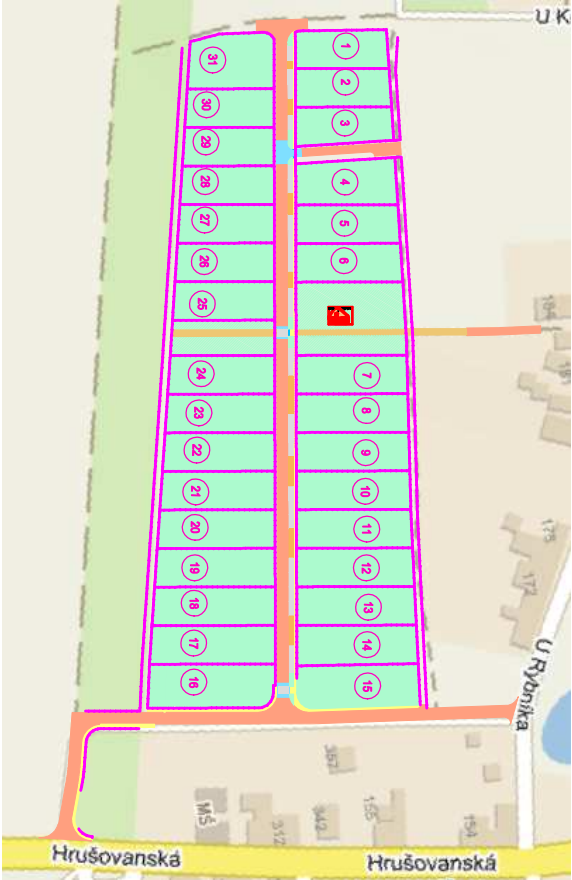

LEGENDA PŘÍPOJNÝCH MÍST PARCELY RD

- ME - POJISTKOVÁ SKŘÍŇ NN
- RE - ELEKTROMĚROVÝ ROZVADĚČ
- HUP - HUP PŘÍPOJKA PLYN STL
- VŠ - VODOMĚRNÁ ŠACHTA
- ODBOČKA SPLAŠKOVÉ KANALIZACE ZASLEPENÁ
- STAVEBNÍ ČÁRA
- HRANICE PARCELY POZEMKU RD
- VÝŠKA UT (KOMUNIKACE, CHODNÍKY)
- VÝŠKA STÁVAJÍCÍHO TERÉNU

S
Z
V
J


KAMPARA
s.r.o.
Baračka 220, 685 01 Bučovice
telefon: 725 129 00

Parcela č.3
Parcelní číslo: 10280/2
k.u. Hrabětice


OBYTNÝ SOUBOR RD HRABĚTICE
INŽENÝRSKÉ SÍTĚ, DOPRAVNÍ INFRASTRUKTURA
ETAPA 1

Parcela č.4

Plocha parcely:	957 m2
Parcelní číslo:	10279/1
Přípojka NN:	trifázová, velikost jističe 25A
Přípojka vodovodu:	ukončena vodoměrnou šachtou bez vystrojení
Přípojka plynovodu STL:	ukončena skříňní HUP bez vystrojení
Přípojka splaškové kanalizace:	kanalizační odbočka DN 150 zaslepená

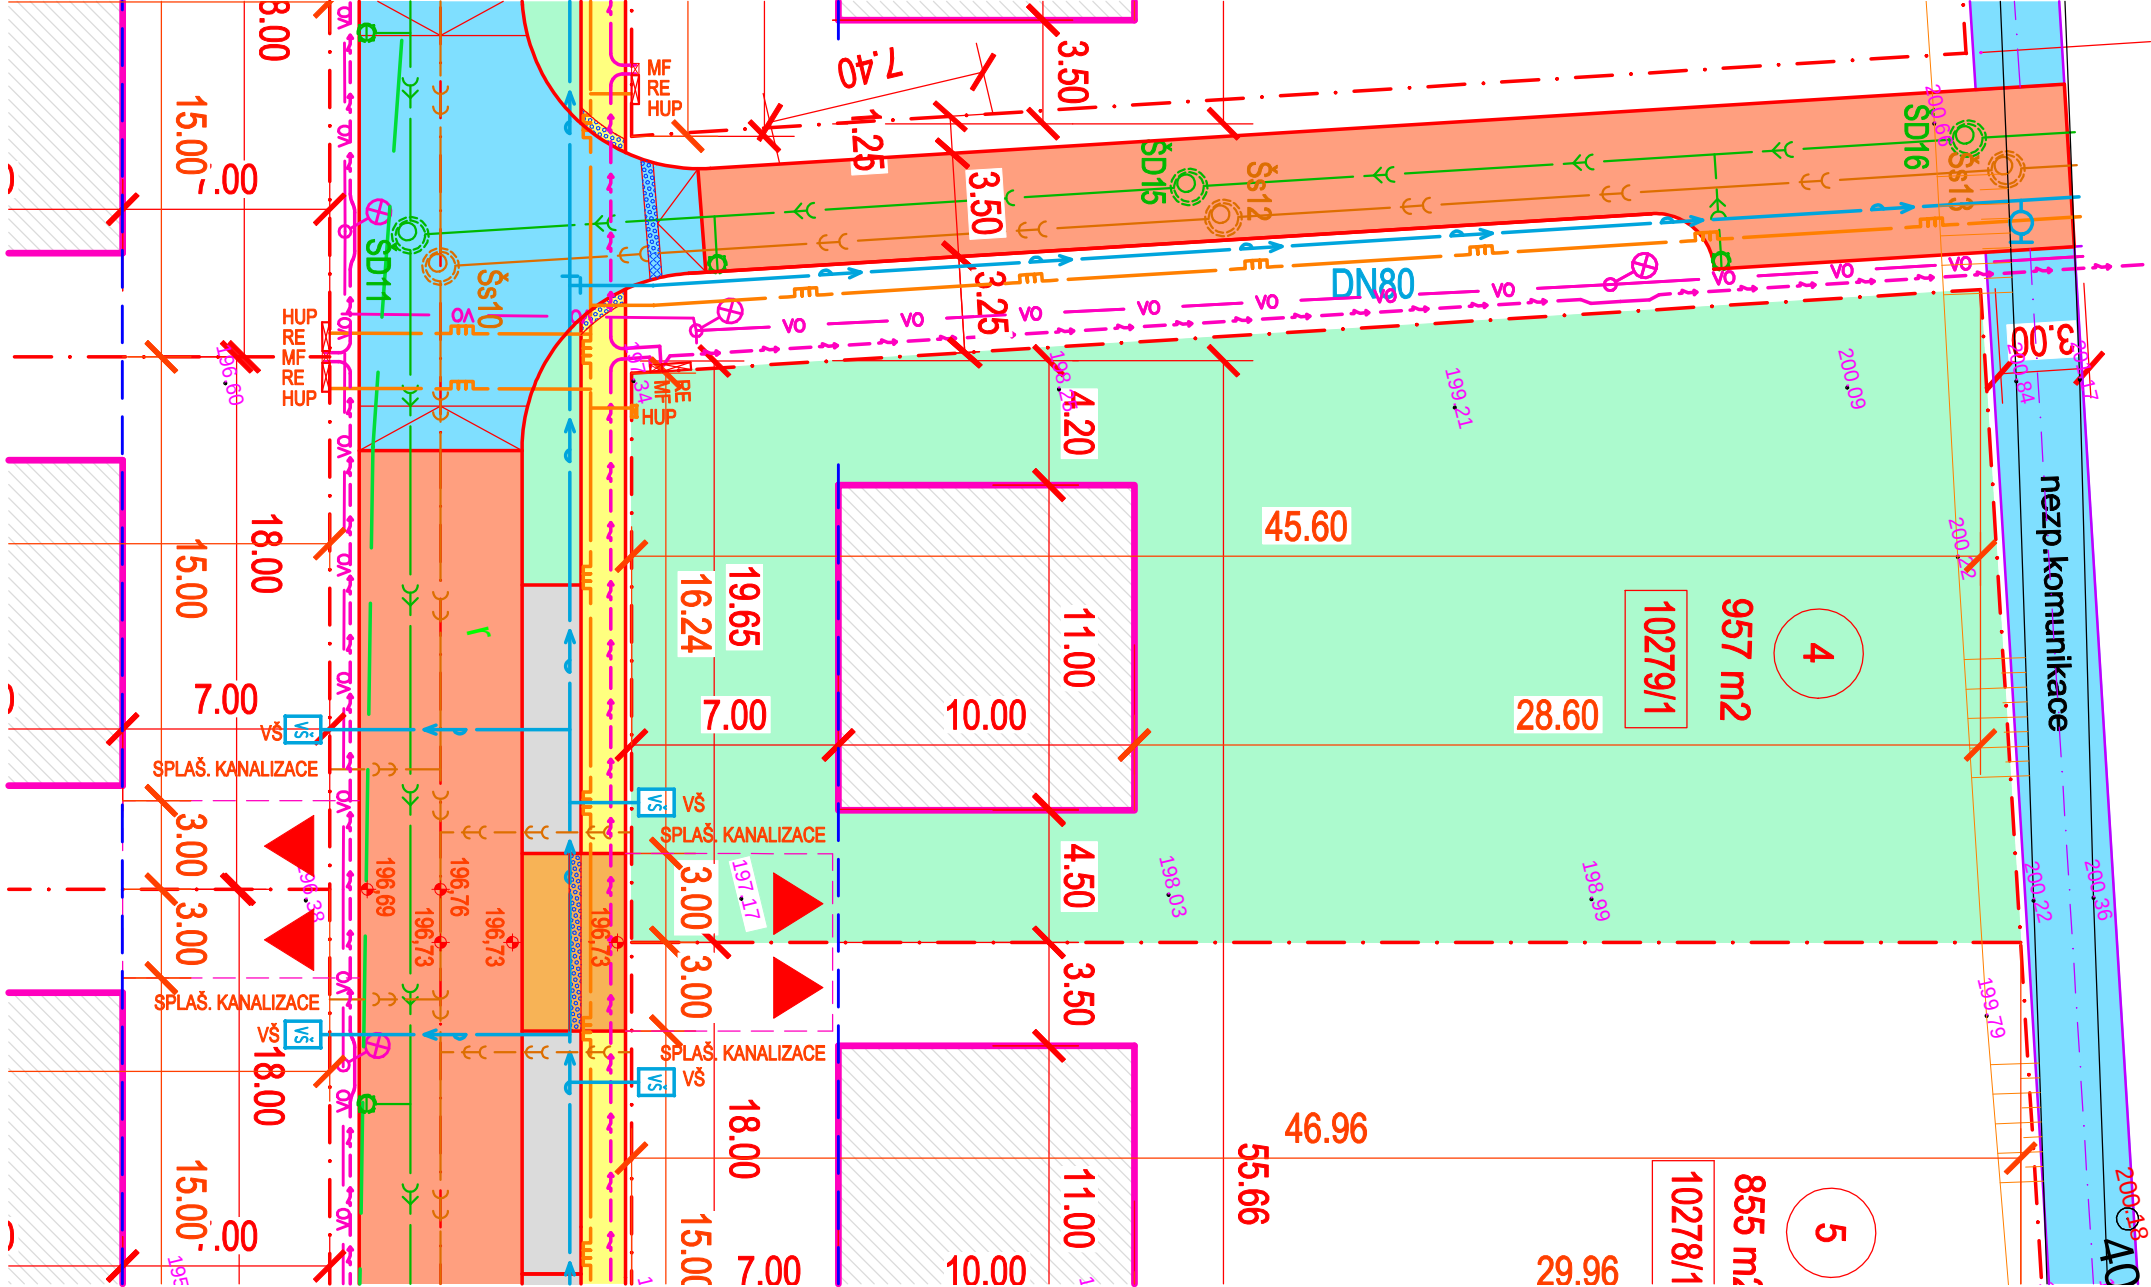

- LEGENDA MATERIÁLŮ
- STÁVAJÍCÍ OBJEKTY
 - NAVRHOVANÉ STAVBY RD
 - NAVRHOVANÉ VEŘEJNÉ PROSTRANSTVÍ (TRAVNATÉ PLOCHY)
 - NAVRHOVANÉ PARCELY RD
 - NAVRHOVANÉ ZPEVNĚNÉ PLOCHY ASFALT
 - NAVRHOVANÉ PARKOVACÍ STÁNÍ ZÁMKOVÁ DLAŽBA
 - NAVRHOVANÉ VJEZDY K RD ZÁMKOVÁ DLAŽBA
 - NAVRHOVANÁ CYKLOSTEZKA
 - ASFALTOVÝ POVRCH
 - NAVRHOVANÉ ZPEVNĚNÉ PLOCHY CHODNIKY ZÁMKOVÁ DLAŽBA
 - NAVRHOVANÉ VJEZDY NA POZEMKY RD
- LEGENDA STÁVAJÍCÍCH INŽENÝRSKÝCH SÍTÍ:
- KANALIZACE SPLAŠKOVÁ
 - KANALIZACE DEŠŤOVÁ
 - VODOVOD
 - PLYNOVOD S OCHRANNÝM PÁSMEM
 - VEDENÍ NN
 - VEDENÍ VN
 - VEDENÍ SLABOPROUD
 - VEDENÍ SLABOPROUD ZRUŠENÉ
- LEGENDA NAVRŽENÝCH INŽENÝRSKÝCH SÍTÍ:
- KANALIZACE SPLAŠKOVÁ SO-302.1, SO-302.2
 - KANALIZACE DEŠŤOVÁ SO-303.1, SO-303.2
 - VODOVOD SO-301.1, 301.2
 - PLYNOVOD STL SO-601.1, SO-601.2
 - VEDENÍ NN - SAMOSTATNÁ AKCE EON
 - VEDENÍ VEŘEJNÉ OSVĚTLENÍ SO-401.1, SO-401.2
 - VEDENÍ PŘELOŽKA CETIN SO-403

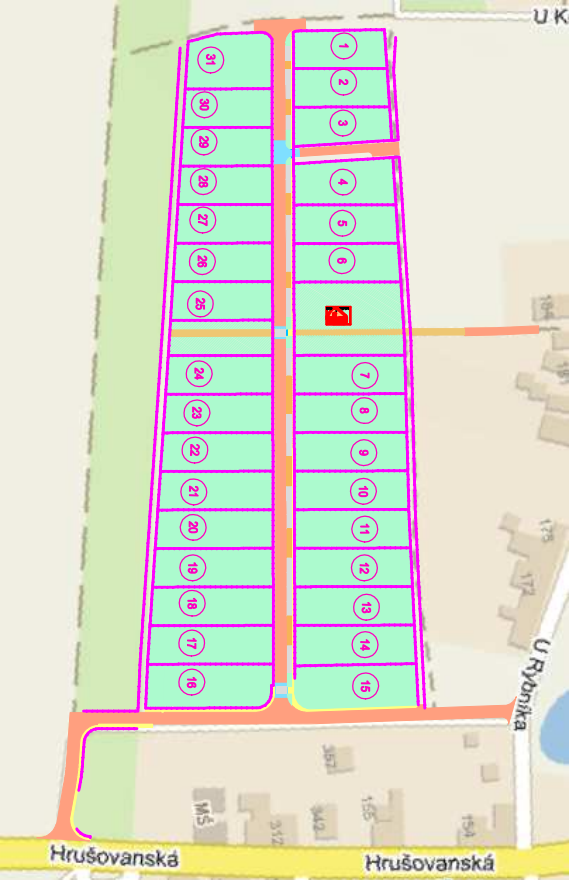

LEGENDA PŘÍPOJNÝCH MÍST PARCEL Y RD

- ME - POJISTKOVÁ SKŘÍŇ NN
- RE - ELEKTROMĚROVÝ ROZVADĚČ
- HUP - HUP PŘÍPOJKA PLYN STL
- VŠ - VODOMĚRNÁ ŠACHTA
- ODBOČKA SPLAŠKOVÉ KANALIZACE ZASLEPENÁ
- STAVEBNÍ ČÁRA
- HRANICE PARCEL Y POZEMKU RD
- VÝŠKA UT (KOMUNIKACE, CHODNIKY)
- VÝŠKA STÁVAJÍCÍHO TERÉNU

KAMPA

Baračka 220, 685 01 Bučovice
s.r.o.
telefon: 725 129 00

S
Z
V
J

Parcela č.4
Parcelní číslo: 10279/1
k.u. Hrabětice

OBYTNÝ SOUBOR RD HRABĚTICE
INŽENÝRSKÉ SÍTĚ, DOPRAVNÍ INFRASTRUKTURA
ETAPA 1

Parcela č.5

Plocha parcely: 855 m2

Parcelní číslo: 10278/1

Přípojka NN : třířázdová, velikost jističe 25A

Přípojka plynovodu: ukončena vodoměrnou šachtou bez vystrojení

Přípojka plynovodu STL: ukončena skříňní HUP bez vystrojení

Přípojka splaškové kanalizace: kanalizační odbočka DN 150 zaslepená

LEGENDA MATERIÁLŮ

STÁVAJÍCÍ OBJEKTY

NAVRHOVANÉ STAVBY RD

NAVRHOVANÉ VEŘEJNÉ PROSTRANSTVÍ (TRAVNATÉ PLOCHY)

NAVRHOVANÉ PARCELY RD

NAVRHOVANÉ ZPEVNĚNÉ PLOCHY ASFALT

NAVRHOVANÉ PARKOVACÍ STÁNÍ ZÁMKOVÁ DLAŽBA

NAVRHOVANÉ VJEZDY K RD ZÁMKOVÁ DLAŽBA

NAVRHOVANÁ CYKLOSTEZKA

ASFALTOVÝ POVRCH

NAVRHOVANÉ ZPEVNĚNÉ PLOCHY CHODNÍKY ZÁMKOVÁ DLAŽBA

NAVRHOVANÉ VJEZDY NA POZEMKY RD

LEGENDA STÁVAJÍCÍCH INŽENÝRSKÝCH SÍTÍ:

KANALIZACE SPLAŠKOVÁ

KANALIZACE DEŠŤOVÁ

VODOVOD

PLYNOVOD S OCHRANNÝM PÁSMEM

VEDENÍ NN

VEDENÍ VN

VEDENÍ SLABOPROUD

VEDENÍ SLABOPROUD ZRUŠENÉ

LEGENDA NAVRŽENÝCH INŽENÝRSKÝCH SÍTÍ:

KANALIZACE SPLAŠKOVÁ SO-302.1, SO-302.2

KANALIZACE DEŠŤOVÁ SO-303.1, SO-303.2

VODOVOD SO-301.1, 301.2

PLYNOVOD STL SO-601.1, SO-601.2

VEDENÍ NN - SAMOSTATNÁ AKCE EON

VEDENÍ VEŘEJNÉ OSVĚTLENÍ SO-401.1, SO401.2

VEDENÍ PŘELOŽKA CETIN SO-403

LEGENDA PŘÍPOJNÝCH MÍST PARCELY RD

ME - POJIŠTKOVÁ SKŘÍŇ NN

RE - ELEKTROMĚROVÝ ROZVADĚČ

HUP - HUP PŘÍPOJKA PLYN STL

VŠ VODOMĚRNÁ ŠACHTA

ODBOČKA SPLAŠKOVÉ KANALIZACE ZASLEPENÁ

STAVEBNÍ ČÁRA

HRANICE PARCELY POZEMKU RD

VÝŠKA UT (KOMUNIKACE, CHODNÍKY) 198.84

VÝŠKA STÁVAJÍCÍHO TERÉNU 197.79

LEGENDA MATERIÁLŮ

STÁVAJÍCÍ OBJEKTY

NAVRHOVANÉ STAVBY RD

NAVRHOVANÉ VEŘEJNÉ PROSTRANSTVÍ (TRAVNATÉ PLOCHY)

NAVRHOVANÉ PARCELY RD

NAVRHOVANÉ ZPEVNĚNÉ PLOCHY ASFALT

NAVRHOVANÉ PARKOVACÍ STÁNÍ ZÁMKOVÁ DLAŽBA

NAVRHOVANÉ VJEZDY K RD ZÁMKOVÁ DLAŽBA

NAVRHOVANÁ CYKLOSTEZKA

ASFALTOVÝ POVRCH

NAVRHOVANÉ ZPEVNĚNÉ PLOCHY CHODNÍKY ZÁMKOVÁ DLAŽBA

NAVRHOVANÉ VJEZDY NA POZEMKY RD

LEGENDA STÁVAJÍCÍCH INŽENÝRSKÝCH SÍTÍ:

KANALIZACE SPLAŠKOVÁ

KANALIZACE DEŠŤOVÁ

VODOVOD

PLYNOVOD S OCHRANNÝM PÁSMEM

VEDENÍ NN

VEDENÍ VN

VEDENÍ SLABOPROUD

VEDENÍ SLABOPROUD ZRUŠENÉ

LEGENDA NAVRŽENÝCH INŽENÝRSKÝCH SÍTÍ:

KANALIZACE SPLAŠKOVÁ SO-302.1, SO-302.2

KANALIZACE DEŠŤOVÁ SO-303.1, SO-303.2

VODOVOD SO-301.1, 301.2

PLYNOVOD STL SO-601.1, SO-601.2

VEDENÍ NN - SAMOSTATNÁ AKCE EON

VEDENÍ VEŘEJNÉ OSVĚTLENÍ SO-401.1, SO401.2

VEDENÍ PŘELOŽKA CETIN SO-403

Parcela č. 5

Parcelní číslo: 10278/1

k.u. Hrabětice

OBYTNÝ SOUBOR RD HRABĚTICE

INŽENÝRSKÉ SÍTĚ, DOPRAVNÍ INFRASTRUKTURA

ETAPA 1

KAMPARA s.r.o.

Baračka 220, 685 01 Bučovice

telefon: 725 129 00

LEGENDA PŘÍPOJNÝCH MÍST PARCELY RD

ME - POJIŠTKOVÁ SKŘÍŇ NN

RE - ELEKTROMĚROVÝ ROZVADĚČ

HUP - HUP PŘÍPOJKA PLYN STL

VŠ VODOMĚRNÁ ŠACHTA

ODBOČKA SPLAŠKOVÉ KANALIZACE ZASLEPENÁ

STAVEBNÍ ČÁRA

HRANICE PARCELY POZEMKU RD

VÝŠKA UT (KOMUNIKACE, CHODNÍKY) 198.84

VÝŠKA STÁVAJÍCÍHO TERÉNU 197.79

LEGENDA MATERIÁLŮ

STÁVAJÍCÍ OBJEKTY

NAVRHOVANÉ STAVBY RD

NAVRHOVANÉ VEŘEJNÉ PROSTRANSTVÍ (TRAVNATÉ PLOCHY)

NAVRHOVANÉ PARCELY RD

NAVRHOVANÉ ZPEVNĚNÉ PLOCHY ASFALT

NAVRHOVANÉ PARKOVACÍ STÁNÍ ZÁMKOVÁ DLAŽBA

NAVRHOVANÉ VJEZDY K RD ZÁMKOVÁ DLAŽBA

NAVRHOVANÁ CYKLOSTEZKA

ASFALTOVÝ POVRCH

NAVRHOVANÉ ZPEVNĚNÉ PLOCHY CHODNÍKY ZÁMKOVÁ DLAŽBA

NAVRHOVANÉ VJEZDY NA POZEMKY RD

LEGENDA STÁVAJÍCÍCH INŽENÝRSKÝCH SÍTÍ:

KANALIZACE SPLAŠKOVÁ

KANALIZACE DEŠŤOVÁ

VODOVOD

PLYNOVOD S OCHRANNÝM PÁSMEM

VEDENÍ NN

VEDENÍ VN

VEDENÍ SLABOPROUD

VEDENÍ SLABOPROUD ZRUŠENÉ

LEGENDA NAVRŽENÝCH INŽENÝRSKÝCH SÍTÍ:

KANALIZACE SPLAŠKOVÁ SO-302.1, SO-302.2

KANALIZACE DEŠŤOVÁ SO-303.1, SO-303.2

VODOVOD SO-301.1, 301.2

PLYNOVOD STL SO-601.1, SO-601.2

VEDENÍ NN - SAMOSTATNÁ AKCE EON

VEDENÍ VEŘEJNÉ OSVĚTLENÍ SO-401.1, SO401.2

VEDENÍ PŘELOŽKA CETIN SO-403

Parcela č. 5

Parcelní číslo: 10278/1

k.u. Hrabětice

OBYTNÝ SOUBOR RD HRABĚTICE

INŽENÝRSKÉ SÍTĚ, DOPRAVNÍ INFRASTRUKTURA

ETAPA 1

KAMPARA s.r.o.

Baračka 220, 685 01 Bučovice

telefon: 725 129 00

LEGENDA PŘÍPOJNÝCH MÍST PARCELY RD

ME - POJIŠTKOVÁ SKŘÍŇ NN

RE - ELEKTROMĚROVÝ ROZVADĚČ

HUP - HUP PŘÍPOJKA PLYN STL

VŠ VODOMĚRNÁ ŠACHTA

ODBOČKA SPLAŠKOVÉ KANALIZACE ZASLEPENÁ

STAVEBNÍ ČÁRA

HRANICE PARCELY POZEMKU RD

VÝŠKA UT (KOMUNIKACE, CHODNÍKY) 198.84

VÝŠKA STÁVAJÍCÍHO TERÉNU 197.79

LEGENDA MATERIÁLŮ

STÁVAJÍCÍ OBJEKTY

NAVRHOVANÉ STAVBY RD

NAVRHOVANÉ VEŘEJNÉ PROSTRANSTVÍ (TRAVNATÉ PLOCHY)

NAVRHOVANÉ PARCELY RD

NAVRHOVANÉ ZPEVNĚNÉ PLOCHY ASFALT

NAVRHOVANÉ PARKOVACÍ STÁNÍ ZÁMKOVÁ DLAŽBA

NAVRHOVANÉ VJEZDY K RD ZÁMKOVÁ DLAŽBA

NAVRHOVANÁ CYKLOSTEZKA

ASFALTOVÝ POVRCH

NAVRHOVANÉ ZPEVNĚNÉ PLOCHY CHODNÍKY ZÁMKOVÁ DLAŽBA

NAVRHOVANÉ VJEZDY NA POZEMKY RD

LEGENDA STÁVAJÍCÍCH INŽENÝRSKÝCH SÍTÍ:

KANALIZACE SPLAŠKOVÁ

KANALIZACE DEŠŤOVÁ

VODOVOD

PLYNOVOD S OCHRANNÝM PÁSMEM

VEDENÍ NN

VEDENÍ VN

VEDENÍ SLABOPROUD

VEDENÍ SLABOPROUD ZRUŠENÉ

LEGENDA NAVRŽENÝCH INŽENÝRSKÝCH SÍTÍ:

KANALIZACE SPLAŠKOVÁ SO-302.1, SO-302.2

KANALIZACE DEŠŤOVÁ SO-303.1, SO-303.2

VODOVOD SO-301.1, 301.2

PLYNOVOD STL SO-601.1, SO-601.2

VEDENÍ NN - SAMOSTATNÁ AKCE EON

VEDENÍ VEŘEJNÉ OSVĚTLENÍ SO-401.1, SO401.2

VEDENÍ PŘELOŽKA CETIN SO-403

S

V

Z


J

KAMPARA s.r.o.

Baračka 220, 685 01 Bučovice

telefon: 725 129 00

20048
4009

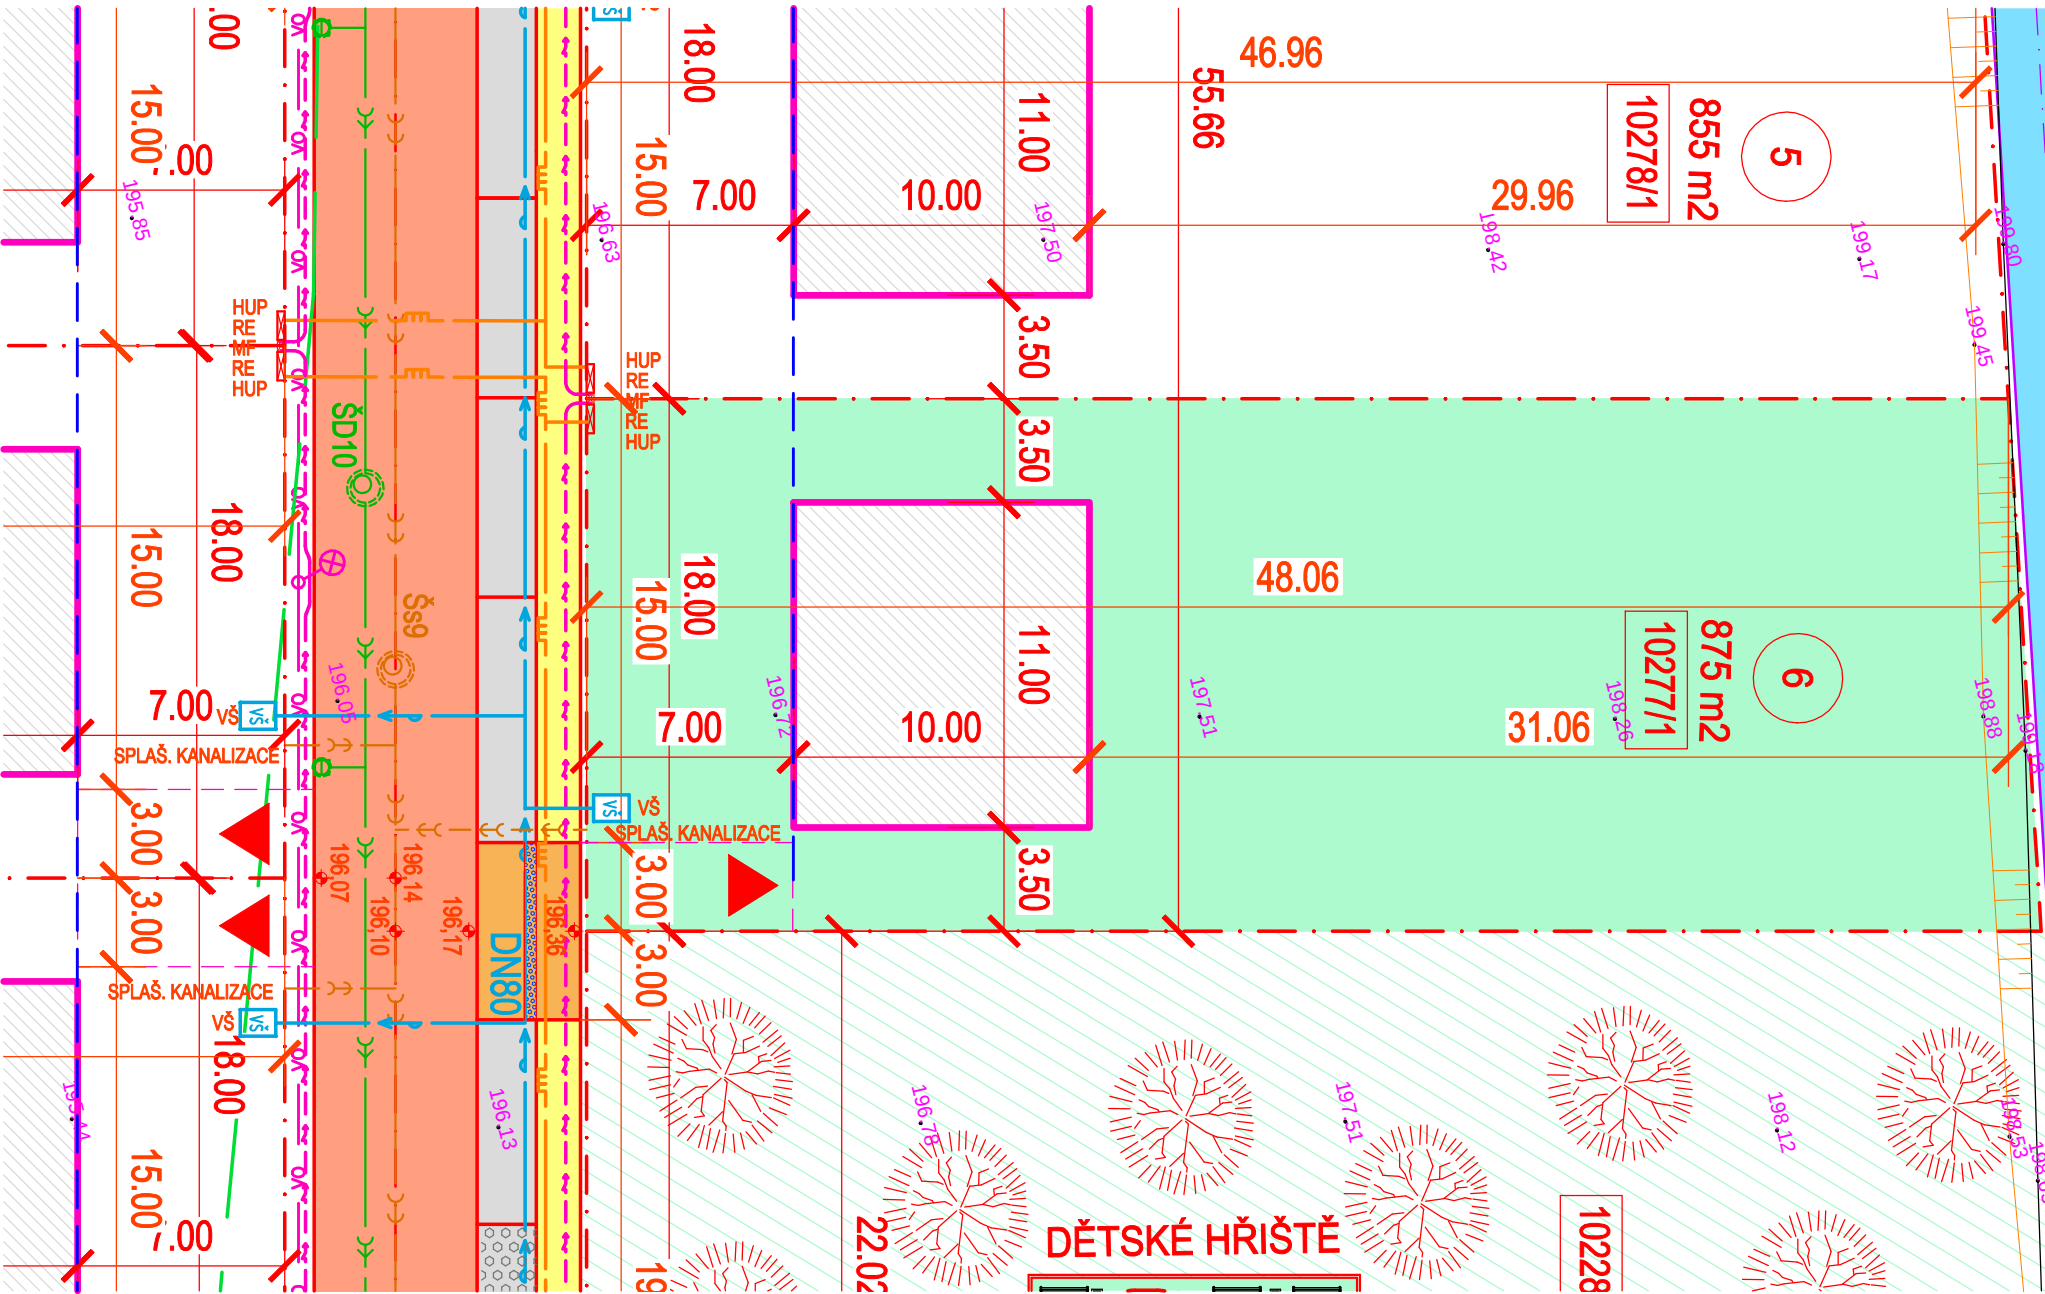

Parcela č.6

Plocha parcely:	875 m2
Parcelní číslo:	10277/1
Přípojka NN :	třířázová, velikost jističe 25A
Přípojka vodovodu:	ukončena vodoměrnou šachtou bez vystrojení
Přípojka plynovodu STL:	ukončena skříňní HUP bez vystrojení
Přípojka splaškové kanalizace:	kanalizační odbočka DN 150 zaslepená

LEGENDA MATERIÁLŮ

	STÁVAJÍCÍ OBJEKTY
	NAVRHOVANÉ STAVBY RD
	NAVRHOVANÉ VEŘEJNÉ PROSTRANSTVÍ (TRAVNATÉ PLOCHY)
	NAVRHOVANÉ PARCELY RD
	NAVRHOVANÉ ZPEVNĚNÉ PLOCHY ASFALT
	NAVRHOVANÉ PARKOVACÍ STÁNÍ ZÁMKOVÁ DLAŽBA
	NAVRHOVANÉ VJEZDY K RD ZÁMKOVÁ DLAŽBA
	NAVRHOVANÁ CYKLOSTEZKA
	ASFALTOVÝ POVRCH
	NAVRHOVANÉ ZPEVNĚNÉ PLOCHY CHODNIKY ZÁMKOVÁ DLAŽBA
	NAVRHOVANÉ VJEZDY NA POZEMKY RD

LEGENDA STÁVAJÍCÍCH INŽENÝRSKÝCH SÍTÍ:



	KANALIZACE SPLAŠKOVÁ
	KANALIZACE DEŠŤOVÁ
	VODOVOD
	PLYNOVOD S OCHRANNÝM PÁSMEM
	VEDENÍ NN
	VEDENÍ VN
	VEDENÍ SLABOPROUD
	VEDENÍ SLABOPROUD ZRUŠENÉ

LEGENDA NAVRŽENÝCH INŽENÝRSKÝCH SÍTÍ:

	KANALIZACE SPLAŠKOVÁ SO-302.1, SO-302.2
	KANALIZACE DEŠŤOVÁ SO-303.1, SO-303.2
	VODOVOD SO-301.1, 301.2
	PLYNOVOD STL SO-601.1, SO-601.2
	VEDENÍ NN - SAMOSTATNÁ AKCE EON
	VEDENÍ VEŘEJNÉ OSVĚTLENÍ SO-401.1, SO401.2
	VEDENÍ PŘELOŽKA CETIN SO-403

LEGENDA PŘÍPOJNÝCH MÍST PARCELY RD

	ME - POJISTKOVÁ SKŘÍŇ NN
	RE - ELEKTROMĚROVÝ ROZVADĚČ
	HUP - HUP PŘÍPOJKA PLYN STL
	VODOMĚRNÁ ŠACHTA
	ODBOČKA SPLAŠKOVÉ KANALIZACE ZASLEPENÁ
	STAVEBNÍ ČÁRA
	HRANICE PARCELY POZEMKU RD
	VÝŠKA UT (KOMUNIKACE, CHODNIKY)
	VÝŠKA STÁVAJÍCÍHO TERÉNU

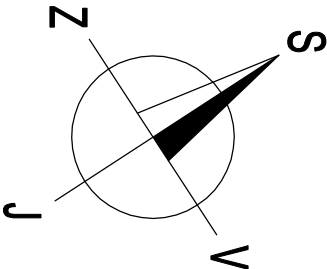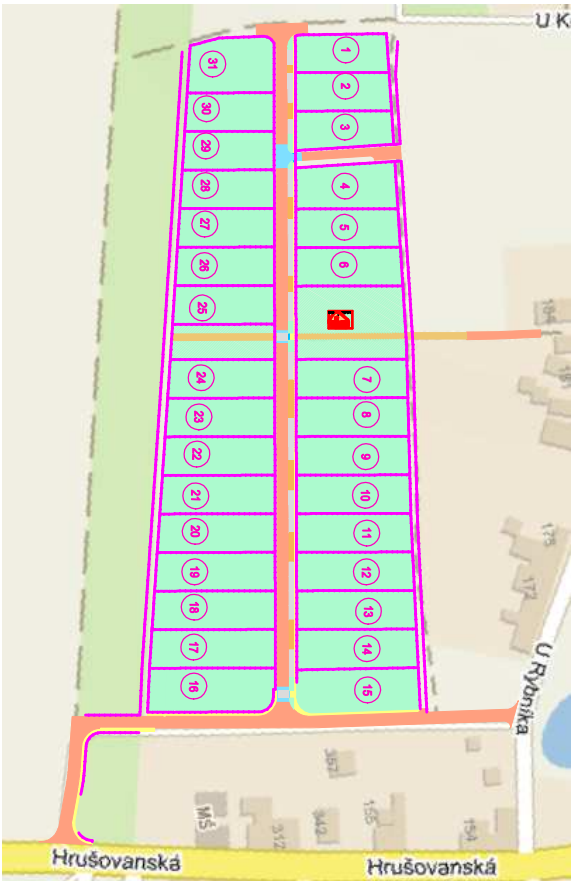


KAMPARA
s.r.o.
Baračka 220, 685 01 Bučovice
telefon: 725 129 00

Parcela č. 6
Parcelní číslo: 10277/1
k.u. Hrabětice

OBYTNÝ SOUBOR RD HRABĚTICE
INŽENÝRSKÉ SÍTĚ, DOPRAVNÍ INFRASTRUKTURA
ETAPA 1

Parcela č.7



Plocha parcely:	920 m2
Parcelní číslo:	10274/1
Přípojka NN :	trífázová, velikost jističe 25A
Přípojka vodovodu:	ukončena vodoměrnou šachtou bez vystrojení
Přípojka plynovodu STL:	ukončena skříňní HUP bez vystrojení
Přípojka splaškové kanalizace:	kanalizační odbočka DN 150 zaslepená

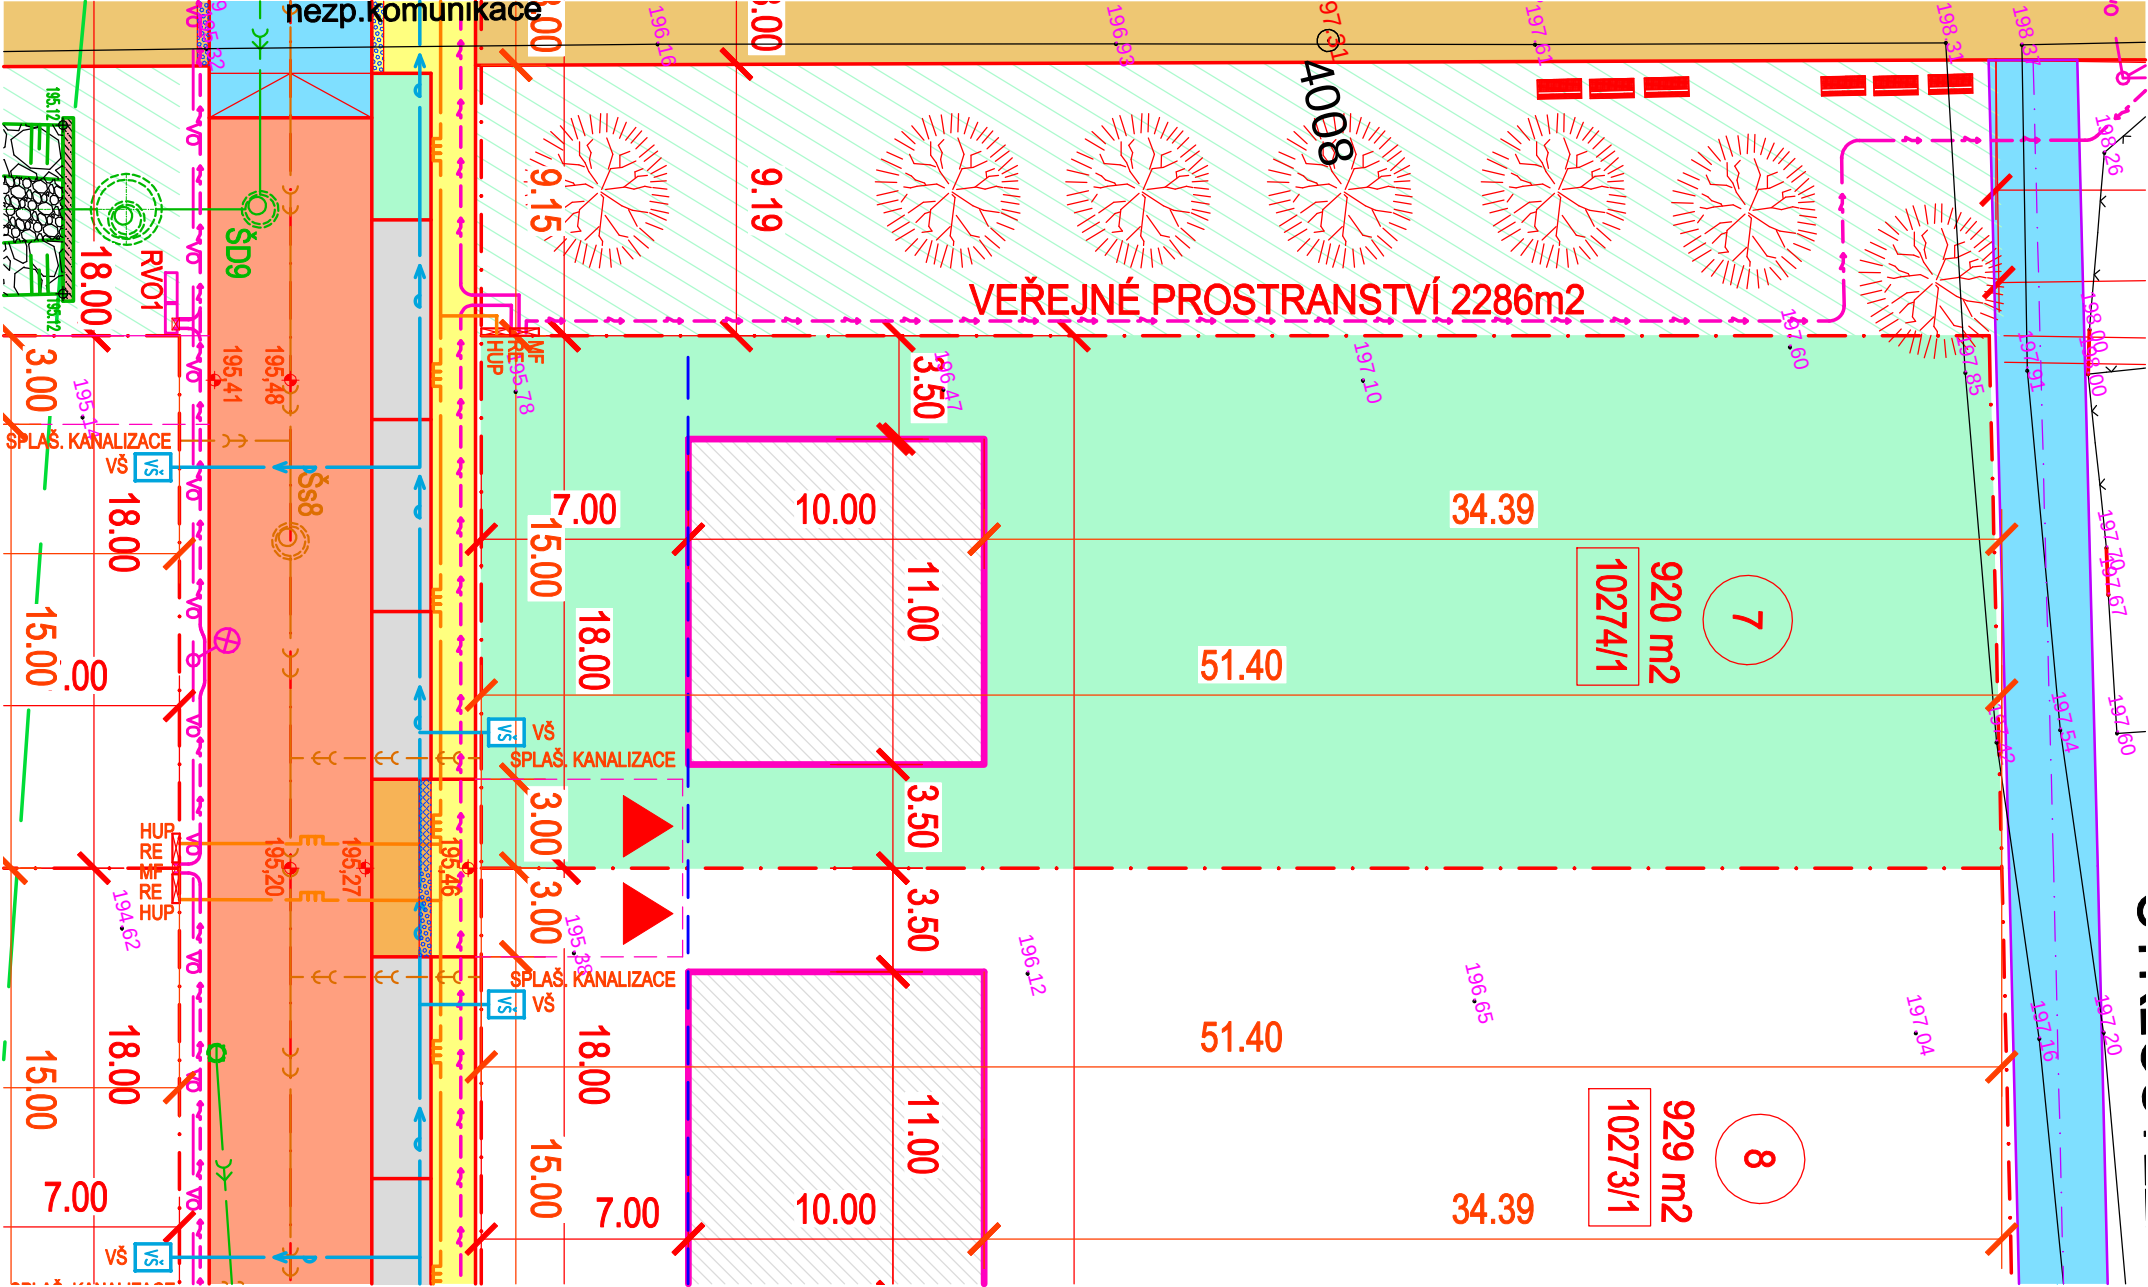

- LEGENDA MATERIÁLŮ
- STÁVAJÍCÍ OBJEKTY
 - NAVRHOVANÉ STAVBY RD
 - NAVRHOVANÉ VEŘEJNÉ PROSTRANSTVÍ (TRAVNATÉ PLOCHY)
 - NAVRHOVANÉ PARCELY RD
 - NAVRHOVANÉ ZPEVNĚNÉ PLOCHY ASFALT
 - NAVRHOVANÉ PARKOVACÍ STĚNY ZÁMKOVÁ DLAŽBA
 - NAVRHOVANÉ VJEZDY K RD ZÁMKOVÁ DLAŽBA
 - NAVRHOVANÁ CYKLOSTEZKA
 - ASFALTOVÝ POVRCH
 - NAVRHOVANÉ ZPEVNĚNÉ PLOCHY CHODNÍKY ZÁMKOVÁ DLAŽBA
 - NAVRHOVANÉ VJEZDY NA POZEMKY RD

- LEGENDA STÁVAJÍCÍCH INŽENÝRSKÝCH SÍTÍ:
- KANALIZACE SPLAŠKOVÁ
 - KANALIZACE DEŠŤOVÁ
 - VODOVOD
 - PLYNOVOD S OCHRANNÝM PÁSMEM
 - VEDENÍ NN
 - VEDENÍ VN
 - VEDENÍ SLABOPROUD
 - VEDENÍ SLABOPROUD ZRUŠENÉ
- LEGENDA NAVRŽENÝCH INŽENÝRSKÝCH SÍTÍ:
- KANALIZACE SPLAŠKOVÁ SO-302.1, SO-302.2
 - KANALIZACE DEŠŤOVÁ SO-303.1, SO-303.2
 - VODOVOD SO-301.1, 301.2
 - PLYNOVOD STL SO-601.1, SO-601.2
 - VEDENÍ NN - SAMOSTATNÁ AKCE EON
 - VEDENÍ VEŘEJNÉ OSVĚTLENÍ SO-401.1, SO-401.2
 - VEDENÍ PŘELOŽKA CETIN SO-403

- LEGENDA PŘÍPOJNÝCH MÍST PARCELY RD
- ME - POJISTKOVÁ SKŘÍŇ NN
 - RE - ELEKTROMĚROVÝ ROZVADĚČ
 - HUP - HUP PŘÍPOJKA PLYN STL
 - VODOMĚRNÁ ŠACHTA
 - ODBOČKA SPLAŠKOVÉ KANALIZACE ZASLEPENÁ
 - STAVEBNÍ ČÁRA
 - HRANICE PARCELY POZEMKU RD
 - VÝŠKA UT (KOMUNIKACE, CHODNÍKY)
 - VÝŠKA STÁVAJÍCÍHO TERÉNU

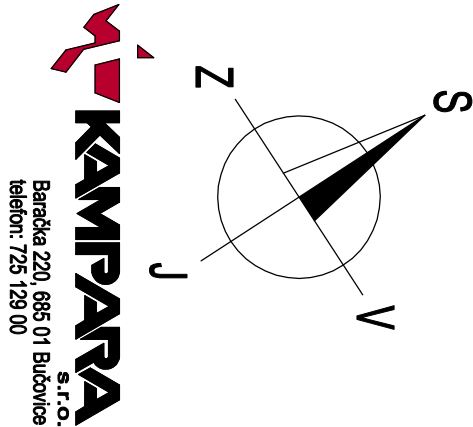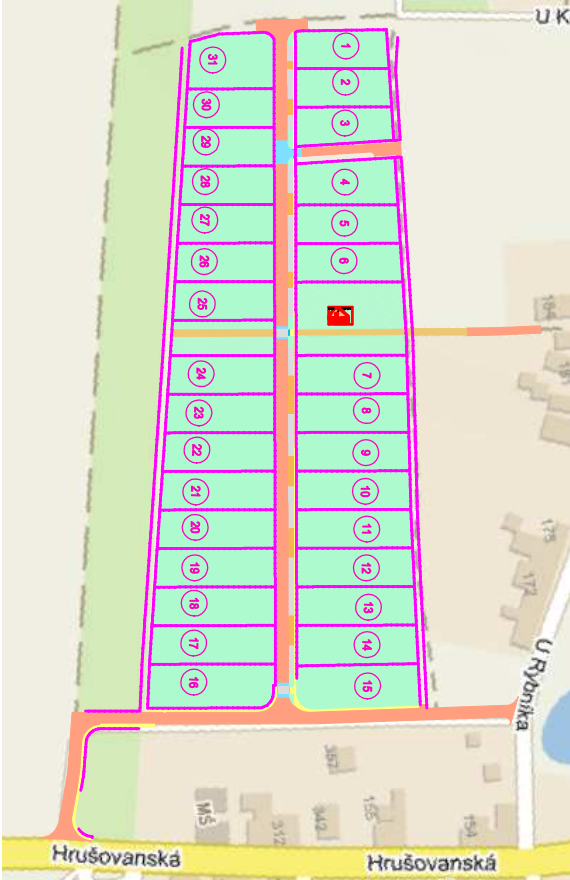


KAMPARA
s.r.o.
Baračka 220, 685 01 Bučovice
telefon: 725 129 00

Parcela č. 7
Parcelní číslo: 10274/1
k.u. Hrabětice

OBYTNÝ SOUBOR RD HRABĚTICE
INŽENÝRSKÉ SÍTĚ, DOPRAVNÍ INFRASTRUKTURA
ETAPA 1

CYKLOSTEZKA

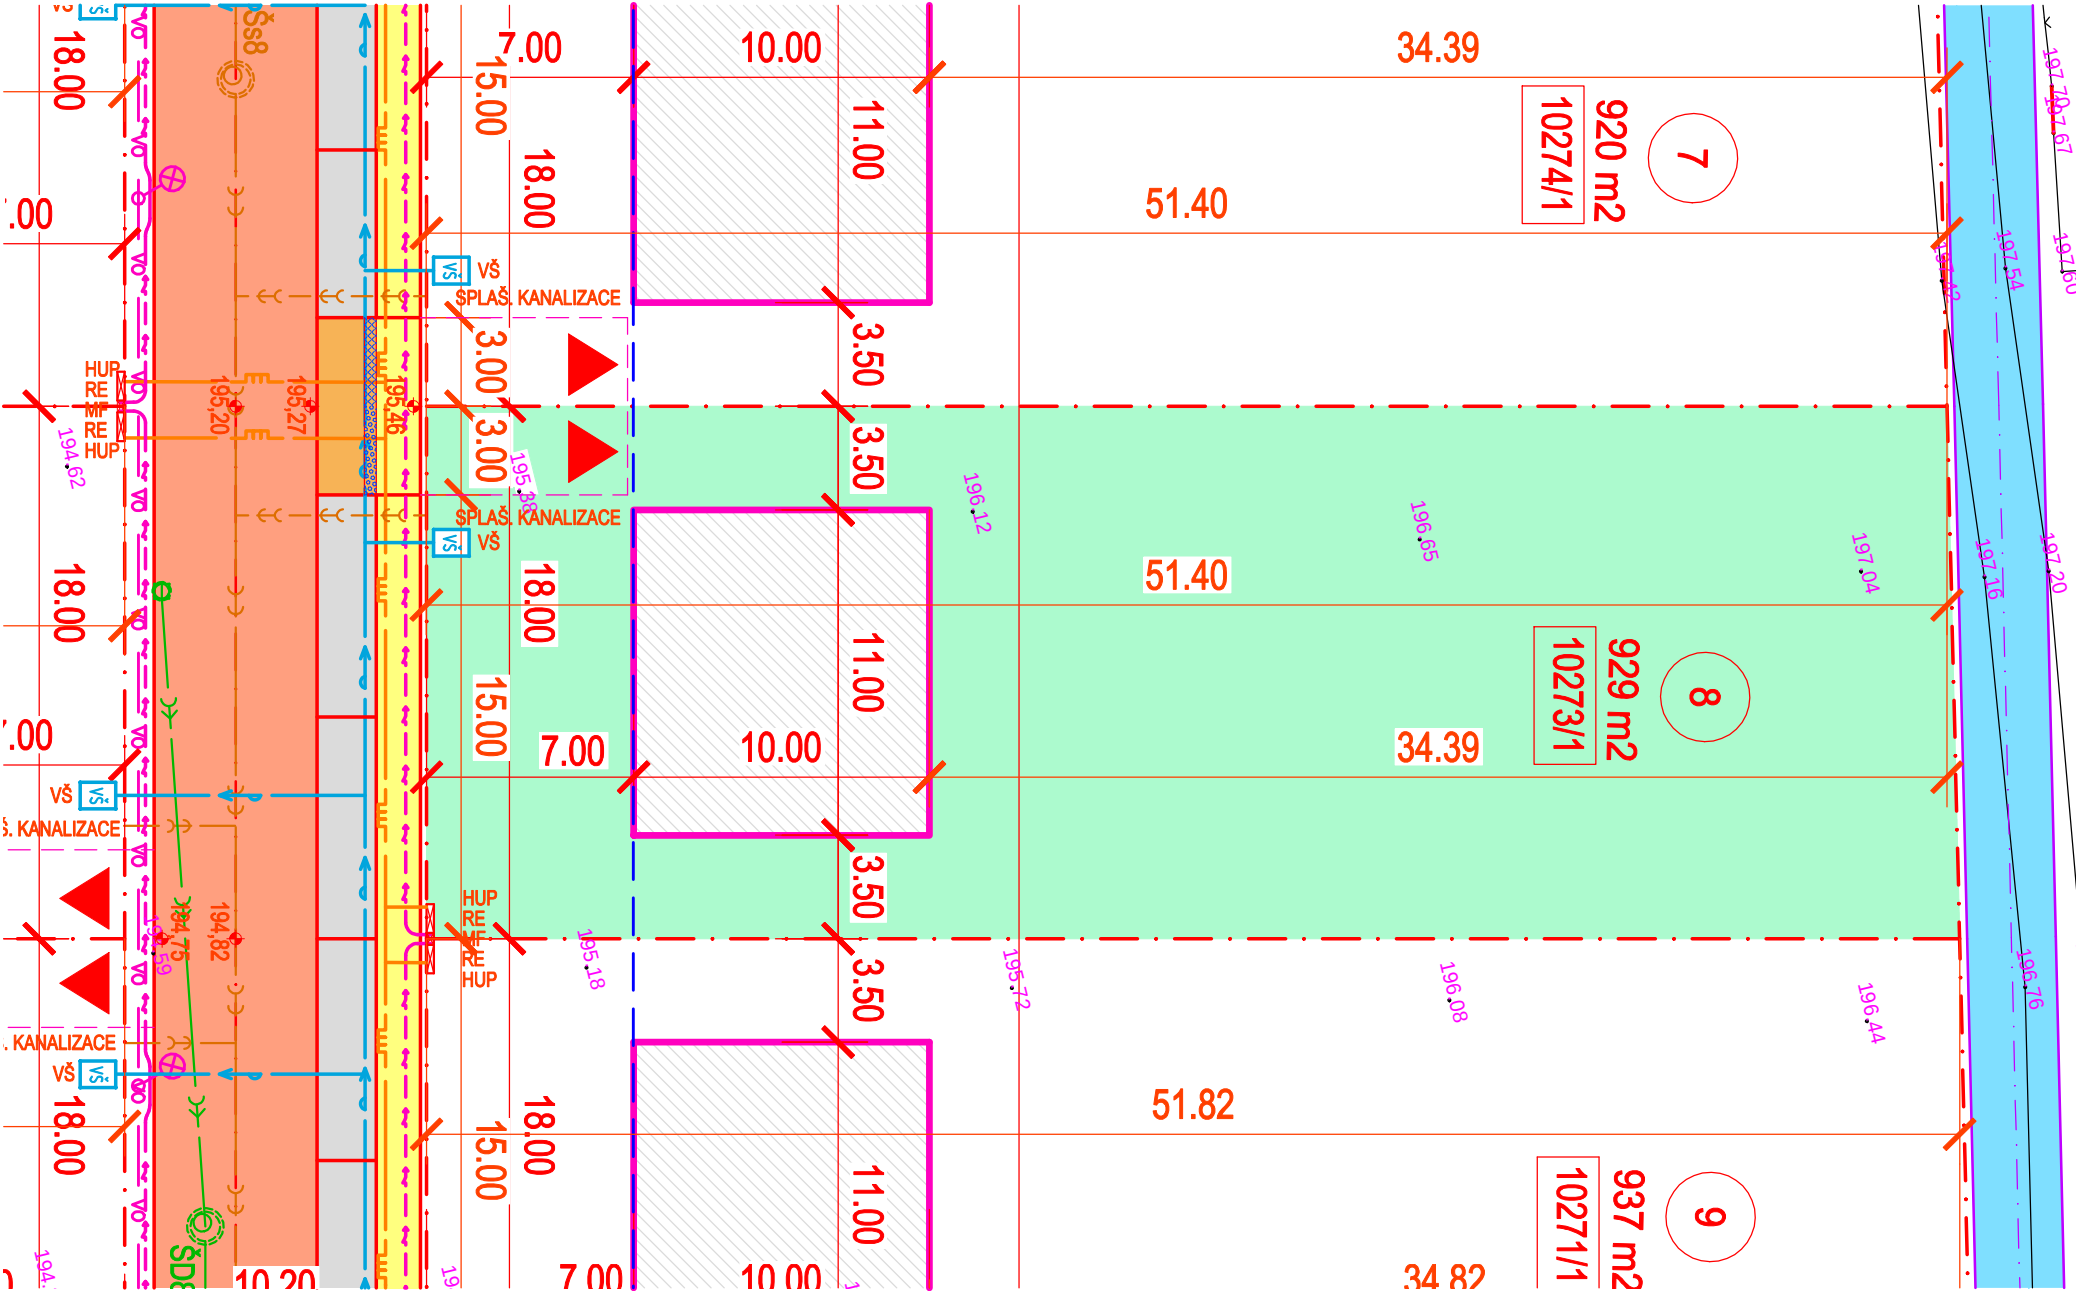

Parcela č.8

Plocha parcely:	929 m2
Parcelní číslo:	10273/1
Přípojka NN :	třířázová, velikost jističe 25A
Přípojka vodovodu:	ukončena vodoměrnou šachtou bez vystrojení
Přípojka plynovodu STL:	ukončena skříňní HUP bez vystrojení
Přípojka splaškové kanalizace:	kanalizační odbočka DN 150 zasklepená

LEGENDA MATERIÁLŮ


- STÁVAJÍCÍ OBJEKTY
- NAVRHOVANÉ STAVBY RD
- NAVRHOVANÉ VEŘEJNÉ PROSTRANSTVÍ (TRAVNATÉ PLOCHY)
- NAVRHOVANÉ PARCELY RD
- NAVRHOVANÉ ZPEVNĚNÉ PLOCHY ASFALT
- NAVRHOVANÉ PARKOVACÍ STÁNÍ ZÁMKOVÁ DLAŽBA
- NAVRHOVANÉ VJEZDY K RD ZÁMKOVÁ DLAŽBA
- NAVRHOVANÁ CYKLOSTEZKA
- ASFALTOVÝ POVRCH
- NAVRHOVANÉ ZPEVNĚNÉ PLOCHY CHODNIKY ZÁMKOVÁ DLAŽBA
- NAVRHOVANÉ VJEZDY NA POZEMKY RD

LEGENDA STÁVAJÍCÍCH INŽENÝRSKÝCH SÍTÍ:

- KANALIZACE SPLAŠKOVÁ
- KANALIZACE DEŠŤOVÁ
- VODOVOD
- PLYNOVOD S OCHRANNÝM PÁSMEM
- VEDENÍ NN
- VEDENÍ VN
- VEDENÍ SLABOPROUD
- VEDENÍ SLABOPROUD ZRUŠENÉ

LEGENDA NAVRŽENÝCH INŽENÝRSKÝCH SÍTÍ:

- KANALIZACE SPLAŠKOVÁ SO-302.1, SO-302.2
- KANALIZACE DEŠŤOVÁ SO-303.1, SO-303.2
- VODOVOD SO-301.1, 301.2
- PLYNOVOD STL SO-601.1, SO-601.2
- VEDENÍ NN - SAMOSTATNÁ AKCE EON
- VEDENÍ VEŘEJNÉ OSVĚTLENÍ SO-401.1, SO-401.2
- VEDENÍ PŘELOŽKA CETIN SO-403

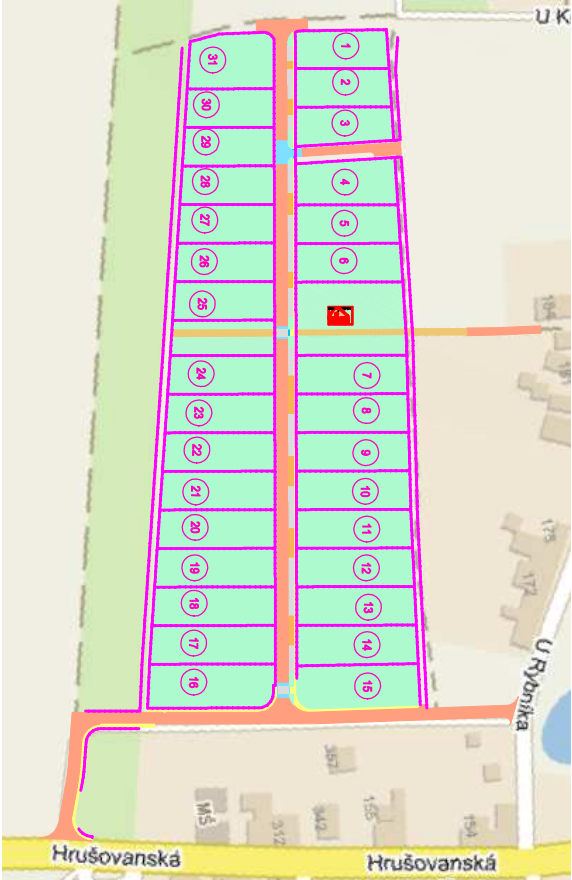

LEGENDA PŘÍPOJNÝCH MÍST PARCELY RD

- ME - POJISTKOVÁ SKŘÍŇ NN
- RE - ELEKTROMĚROVÝ ROZVADĚČ
- HUP - HUP PŘÍPOJKA PLYN STL
- VŠ - VODOMĚRNÁ ŠACHTA
- ODBOČKA SPLAŠKOVÉ KANALIZACE ZASKLEPENÁ
- STAVEBNÍ ČÁRA
- HRANICE PARCELY POZEMKU RD
- VÝŠKA UT (KOMUNIKACE, CHODNIKY)
- VÝŠKA STÁVAJÍCÍHO TERÉNU


S
Z
V
J

KAMPARA s.r.o.
Baračka 220, 685 01 Bučovice
telefon: 725 129 00

Parcela č. 8
Parcelní číslo: 10273/1
k.u. Hrabětice

OBYTNÝ SOUBOR RD HRABĚTICE
INŽENÝRSKÉ SÍTĚ, DOPRAVNÍ INFRASTRUKTURA
ETAPA 1

OSTEZKA

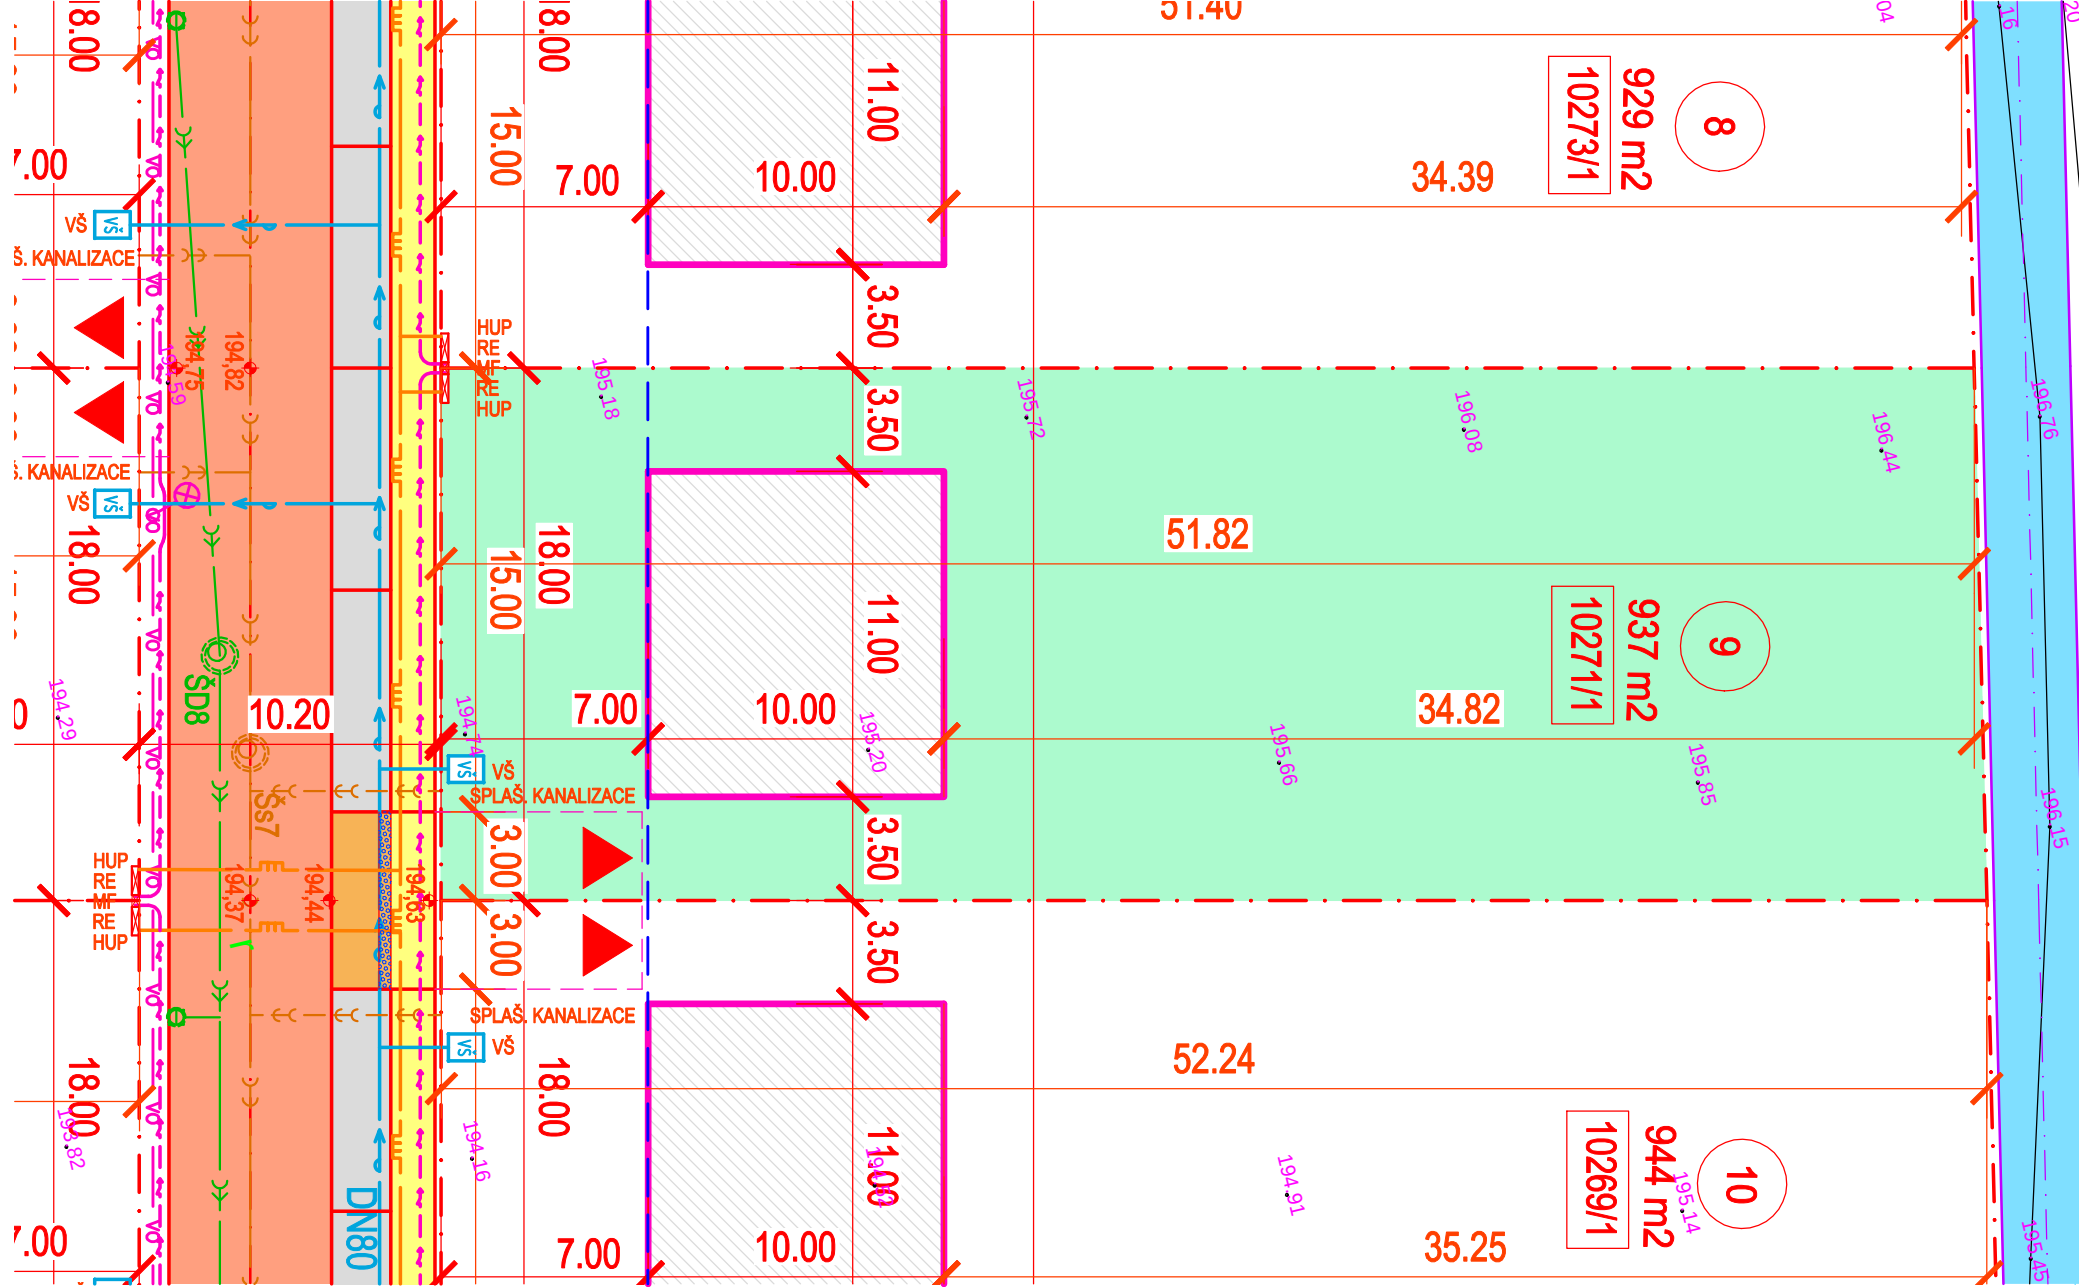


Parcela č.9

Plocha parcely:	937 m2
Parcelní číslo:	10271/1
Přípojka NN:	trífázová, velikost jističe 25A
Přípojka vodovodu:	ukončena vodoměrnou šachtou bez vystrojení
Přípojka plynovodu STL:	ukončena skříňní HUP bez vystrojení
Přípojka splaškové kanalizace:	kanalizační odbočka DN 150 zaslepená

- LEGENDA MATERIÁLŮ
- STÁVAJÍCÍ OBJEKTY
 - NAVRHOVANÉ STAVBY RD
 - NAVRHOVANÉ VEŘEJNÉ PROSTRANSTVÍ (TRAVNATÉ PLOCHY)
 - NAVRHOVANÉ PARCELY RD
 - NAVRHOVANÉ ZPEVNĚNÉ PLOCHY ASFALT
 - NAVRHOVANÉ PARKOVACÍ STÁNÍ ZÁMKOVÁ DLAŽBA
 - NAVRHOVANÉ VJEZDY K RD ZÁMKOVÁ DLAŽBA
 - NAVRHOVANÁ CYKLOSTEZKA
 - ASFALTOVÝ POVRCH
 - NAVRHOVANÉ ZPEVNĚNÉ PLOCHY CHODNIKY ZÁMKOVÁ DLAŽBA
 - NAVRHOVANÉ VJEZDY NA POZEMKY RD
- LEGENDA STÁVAJÍCÍCH INŽENÝRSKÝCH SÍTÍ:
- KANALIZACE SPLAŠKOVÁ
 - KANALIZACE DEŠŤOVÁ
 - VODOVOD
 - PLYNOVOD S OCHRANNÝM PÁSMEM
 - VEDENÍ NN
 - VEDENÍ VN
 - VEDENÍ SLABOPROUD
 - VEDENÍ SLABOPROUD ZRUŠENÉ
- LEGENDA NAVRŽENÝCH INŽENÝRSKÝCH SÍTÍ:
- KANALIZACE SPLAŠKOVÁ SO-302.1, SO-302.2
 - KANALIZACE DEŠŤOVÁ SO-303.1, SO-303.2
 - VODOVOD SO-301.1, 301.2
 - PLYNOVOD STL SO-601.1, SO-601.2
 - VEDENÍ NN - SAMOSTATNÁ AKCE EON
 - VEDENÍ VEŘEJNÉ OSVĚTLENÍ SO-401.1, SO401.2
 - VEDENÍ PŘELOŽKA CETIN SO-403

Parcela č. 9
Parcelní číslo: 10271/1
k.u. Hrabětice

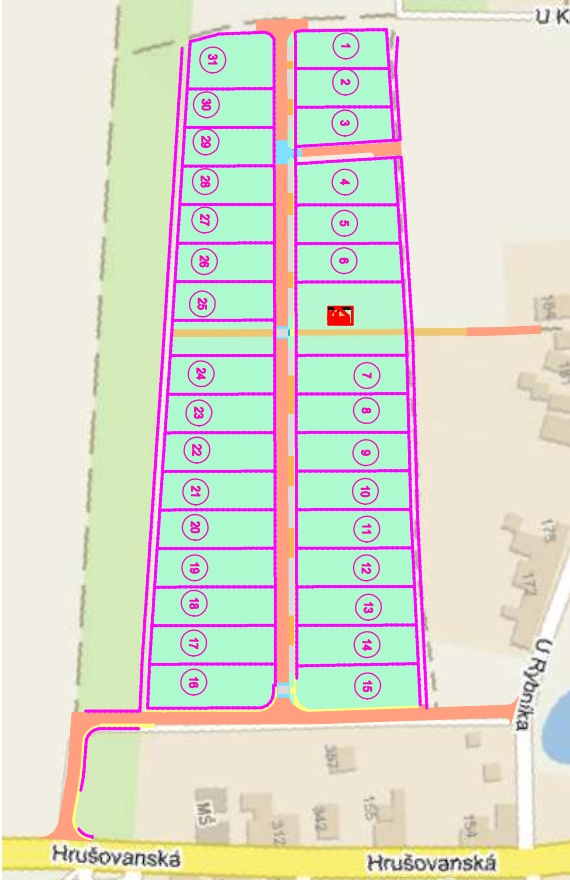

LEGENDA PŘÍPOJNÝCH MÍST PARCELY RD


- ME - POJISTKOVÁ SKŘÍŇ NN
- RE - ELEKTROMĚROVÝ ROZVADĚČ
- HUP - HUP PŘÍPOJKA PLYN STL
- VŠ - VODOMĚRNÁ ŠACHTA
- ODBOČKA SPLAŠKOVÉ KANALIZACE ZASLEPENÁ
- STAVEBNÍ ČÁRA
- HRANICE PARCELY POZEMKU RD
- VÝŠKA UT (KOMUNIKACE, CHODNIKY)
- VÝŠKA STÁVAJÍCÍHO TERÉNU

KAMPA
s.r.o.
Baračka 220, 685 01 Bučovice
telefon: 725 129 00

OBYTNÝ SOUBOR RD HRABĚTICE
INŽENÝRSKÉ SÍTĚ, DOPRAVNÍ INFRASTRUKTURA
ETAPA 1

Parcela č.10



Plocha parcely:	944 m2
Parcelní číslo:	10269/1
Přípojka NN :	třířázová, velikost jističe 25A
Přípojka vodovodu:	ukončena vodoměrnou šachtou bez vystrojení
Přípojka plynovodu STL:	ukončena skříňní HUP bez vystrojení
Přípojka splaškové kanalizace:	kanalizační odbočka DN 150 zasklepená

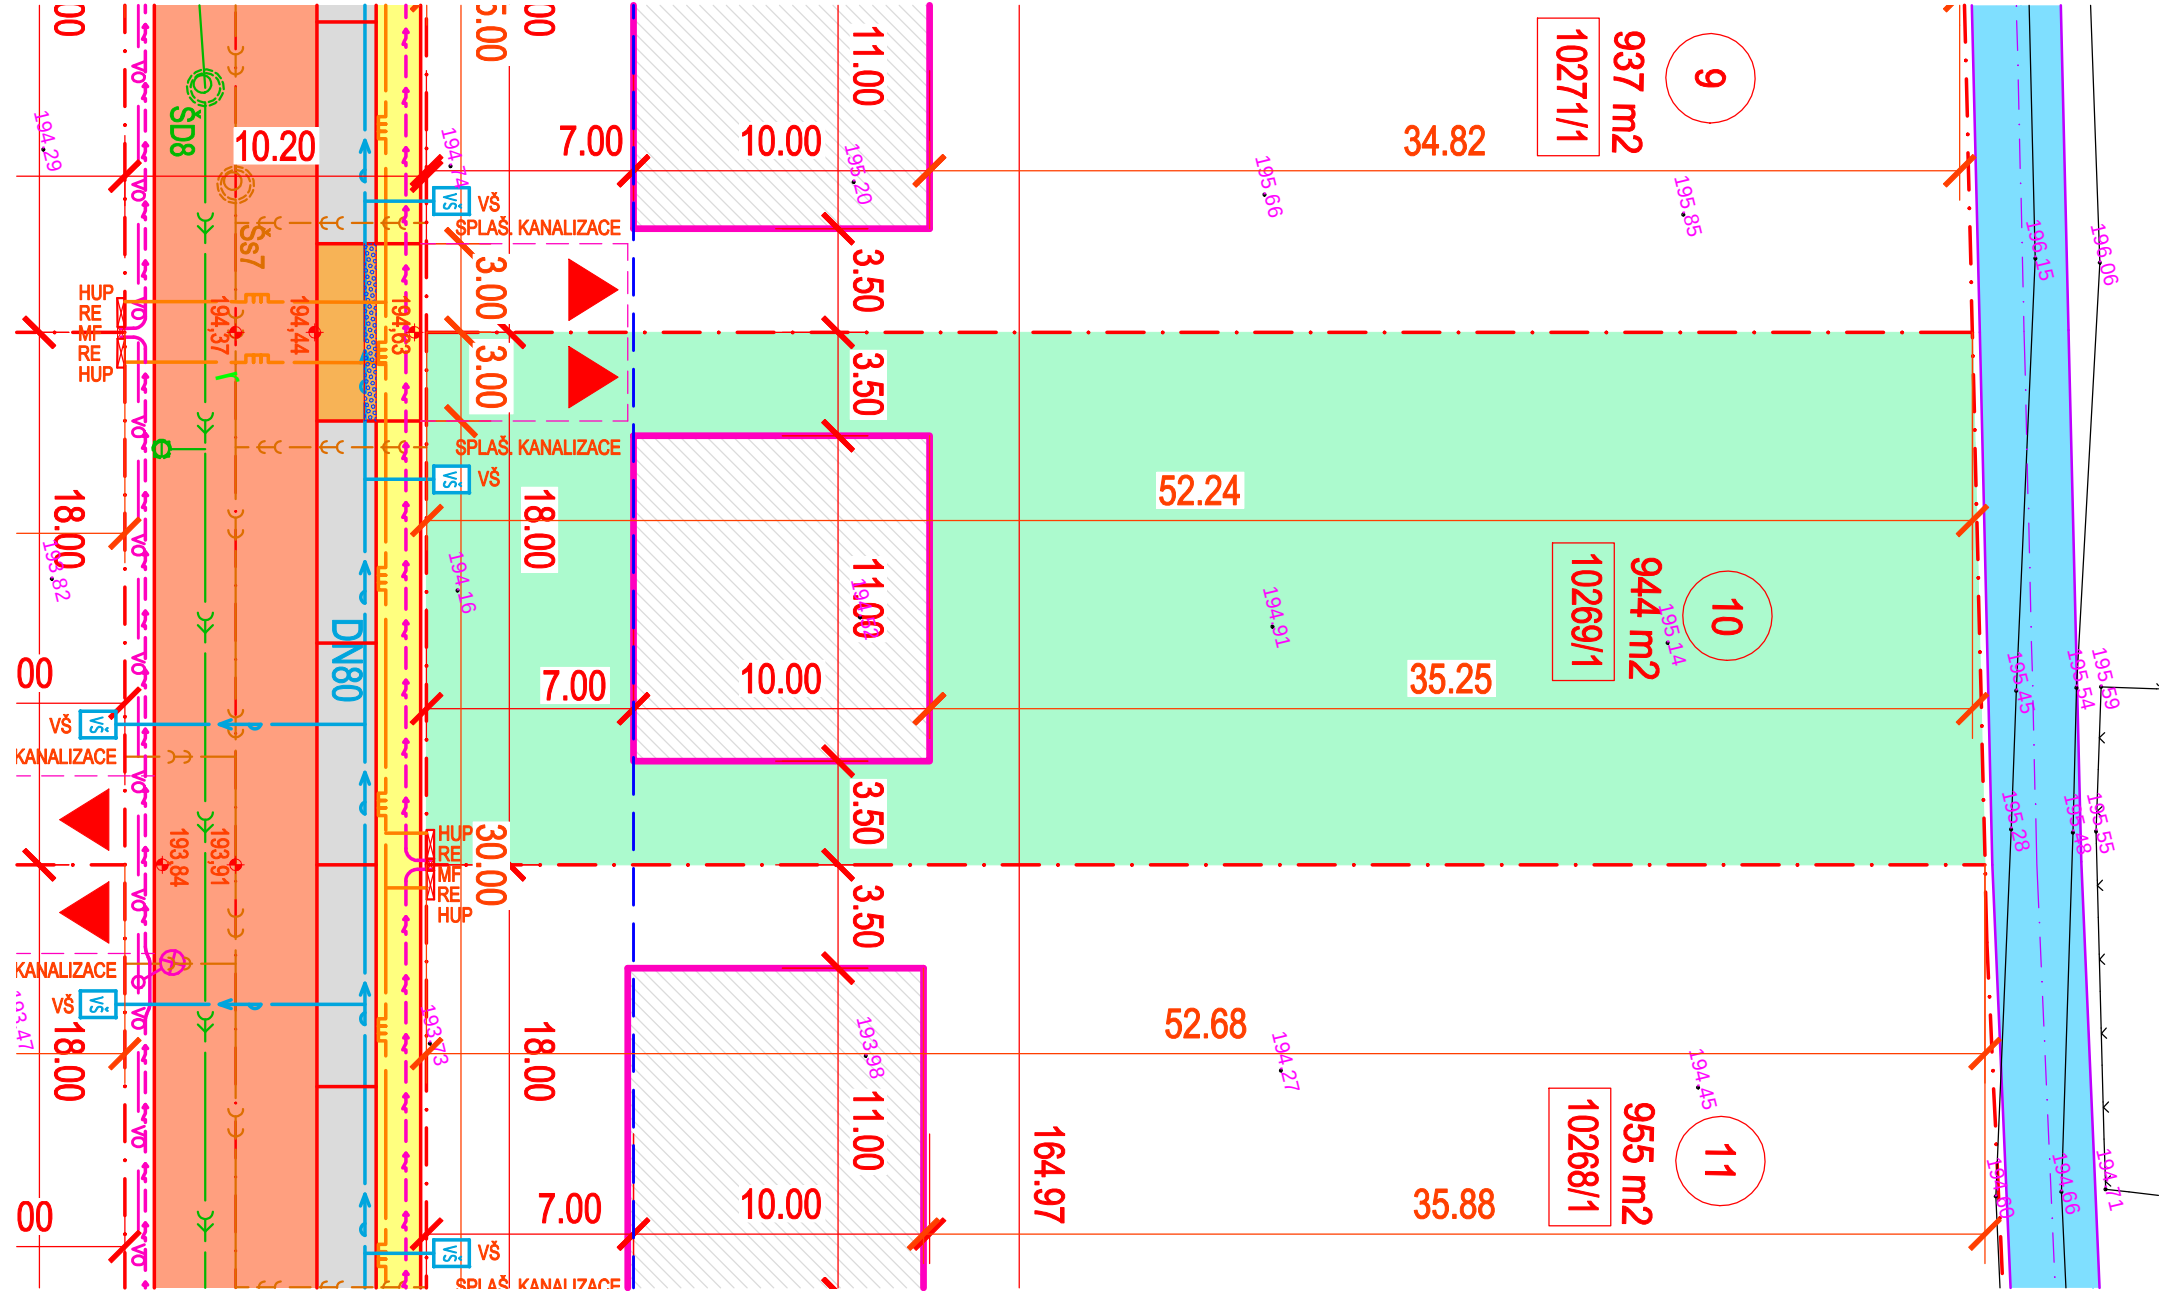

- LEGENDA MATERIÁLŮ
- STÁVAJÍCÍ OBJEKTY
 - NAVRHOVANÉ STAVBY RD
 - NAVRHOVANÉ VEŘEJNÉ PROSTRANSTVÍ (TRAVNATÉ PLOCHY)
 - NAVRHOVANÉ PARCELY RD
 - NAVRHOVANÉ ZPEVNĚNÉ PLOCHY ASFALT
 - NAVRHOVANÉ PARKOVACÍ STÁNÍ ZÁMKOVÁ DLAŽBA
 - NAVRHOVANÉ VJEZDY K RD ZÁMKOVÁ DLAŽBA
 - NAVRHOVANÁ CYKLOSTEZKA
 - ASFALTOVÝ POVRCH
 - NAVRHOVANÉ ZPEVNĚNÉ PLOCHY CHODNÍKY ZÁMKOVÁ DLAŽBA
 - NAVRHOVANÉ VJEZDY NA POZEMKY RD

- LEGENDA STÁVAJÍCÍCH INŽENÝRSKÝCH SÍTÍ:
- KANALIZACE SPLAŠKOVÁ
 - KANALIZACE DEŠŤOVÁ
 - VODOVOD
 - PLYNOVOD S OCHRANNÝM PÁSMEM
 - VEDENÍ NN
 - VEDENÍ VN
 - VEDENÍ SLABOPROUD
 - VEDENÍ SLABOPROUD ZRUŠENÉ
- LEGENDA NAVRŽENÝCH INŽENÝRSKÝCH SÍTÍ:
- KANALIZACE SPLAŠKOVÁ SO-302.1, SO-302.2
 - KANALIZACE DEŠŤOVÁ SO-303.1, SO-303.2
 - VODOVOD SO-301.1, 301.2
 - PLYNOVOD STL SO-601.1, SO-601.2
 - VEDENÍ NN - SAMOSTATNÁ AKCE EON
 - VEDENÍ VEŘEJNÉ OSVĚTLENÍ SO-401.1, SO-401.2
 - VEDENÍ PŘELOŽKA CETIN SO-403

- LEGENDA PŘÍPOJNÝCH MÍST PARCEL Y RD
- ME - POJISTKOVÁ SKŘÍŇ NN
 - RE - ELEKTROMĚROVÝ ROZVADĚČ
 - HUP - HUP PŘÍPOJKA PLYN STL
 - VŠ VODOMĚRNÁ ŠACHTA
 - ODBOČKA SPLAŠKOVÉ KANALIZACE ZASLEPENÁ
 - STAVEBNÍ ČÁRA
 - HRANICE PARCEL Y POZEMKU RD
 - VÝŠKA UT (KOMUNIKACE, CHODNÍKY) 198.84
 - VÝŠKA STÁVAJÍCÍHO TERÉNU 197.79

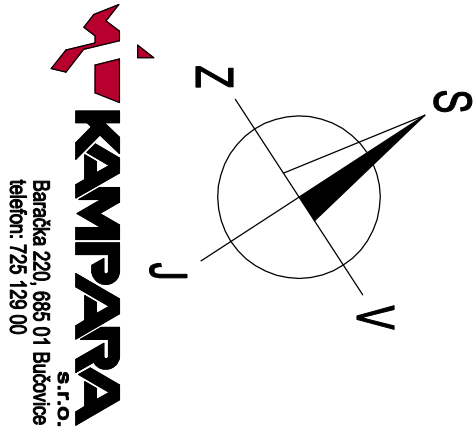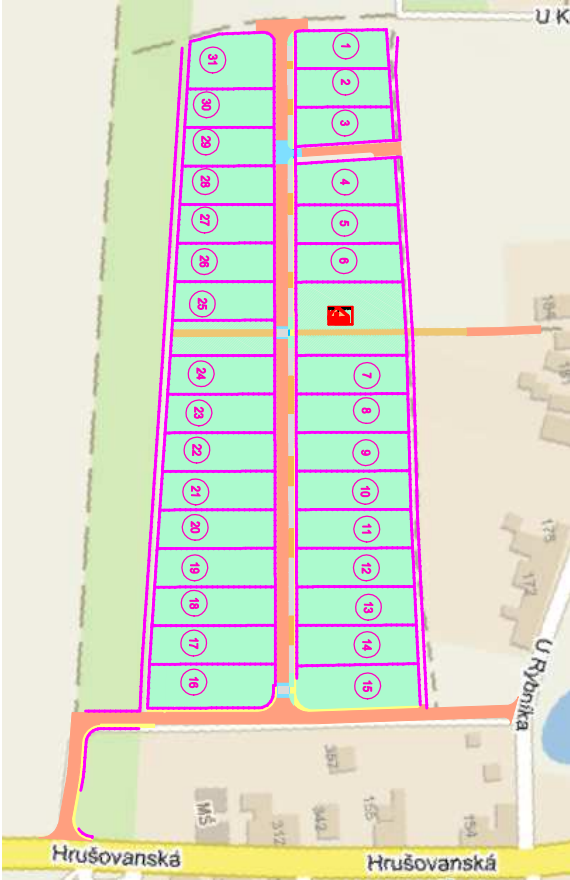


Parcela č. 10
Parcelní číslo: 10269/1
k.u. Hrabětice

OBYTNÝ SOUBOR RD HRABĚTICE
INŽENÝRSKÉ SÍTĚ, DOPRAVNÍ INFRASTRUKTURA
ETAPA 1

Parcela č.11


Plocha parcely:	955 m2
Parcelní číslo:	10268/1
Přípojka NN :	třířázová, velikost jističe 25A
Přípojka vodovodu:	ukončena vodoměrnou šachtou bez vystrojení
Přípojka plynovodu STL:	ukončena skříňí HUP bez vystrojení
Přípojka splaškové kanalizace:	kanalizační odbočka DN 150 zasklepená

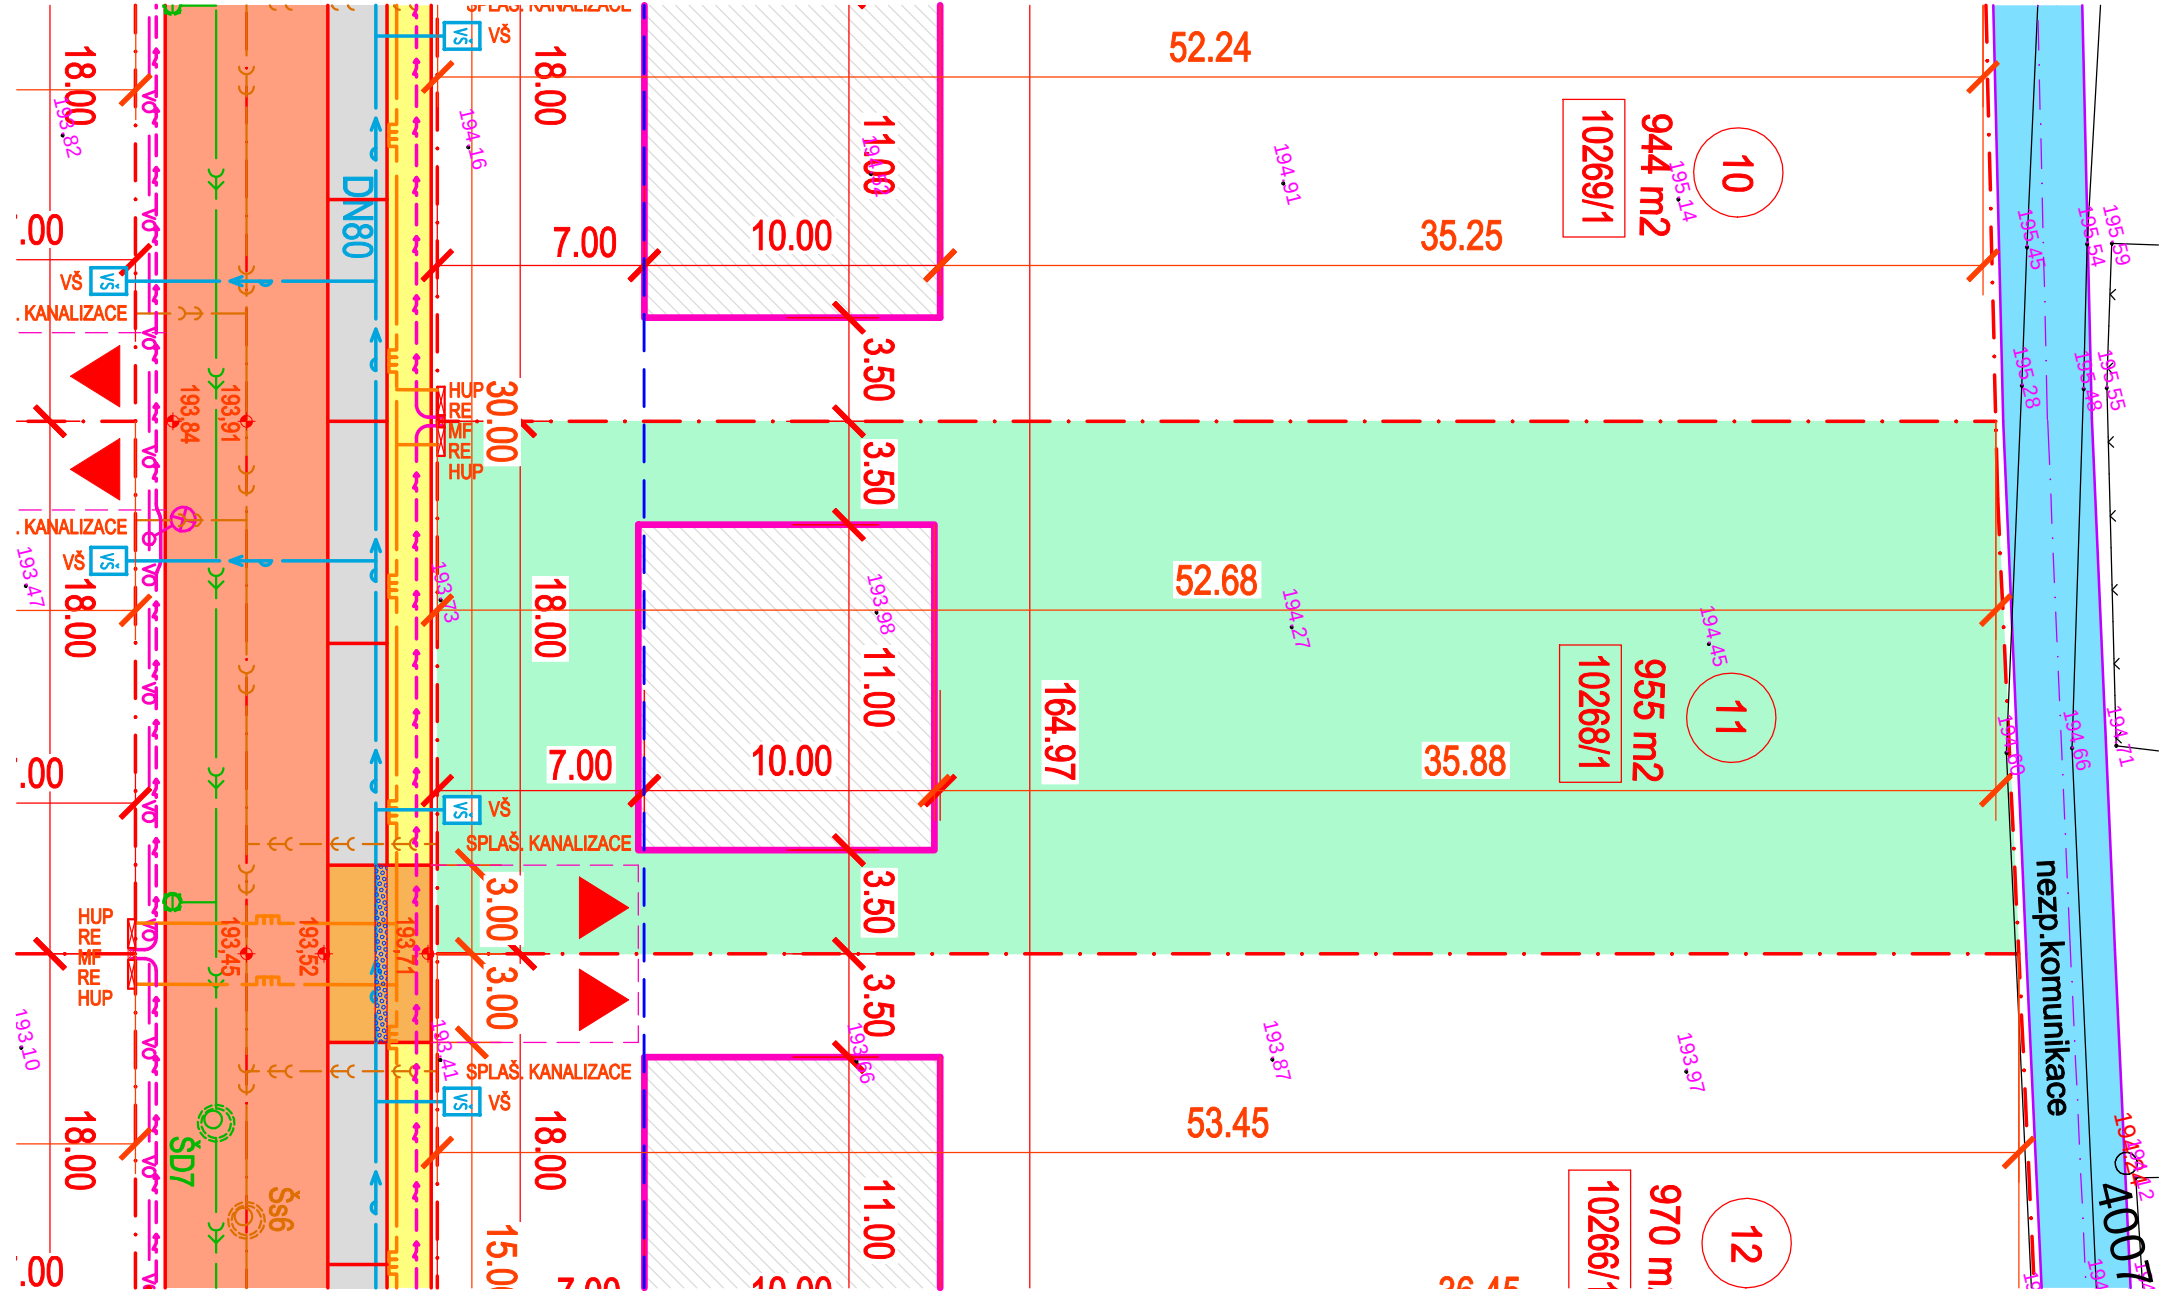

- LEGENDA MATERIÁLŮ
- STÁVAJÍCÍ OBJEKTY
 - NAVRHOVANÉ STAVBY RD
 - NAVRHOVANÉ VEŘEJNÉ PROSTRANSTVÍ (TRAVNATÉ PLOCHY)
 - NAVRHOVANÉ PARCELY RD
 - NAVRHOVANÉ ZPEVNĚNÉ PLOCHY ASFALT
 - NAVRHOVANÉ PARKOVACÍ STÁNÍ ZÁMKOVÁ DLAŽBA
 - NAVRHOVANÉ VJEZDY K RD ZÁMKOVÁ DLAŽBA
 - NAVRHOVANÁ CYKLOSTEZKA
 - ASFALTOVÝ POVRCH
 - NAVRHOVANÉ ZPEVNĚNÉ PLOCHY CHODNÍKY ZÁMKOVÁ DLAŽBA
 - NAVRHOVANÉ VJEZDY NA POZEMKY RD

- LEGENDA STÁVAJÍCÍCH INŽENÝRSKÝCH SÍTÍ:
- KANALIZACE SPLAŠKOVÁ
 - KANALIZACE DEŠŤOVÁ
 - VODOVOD
 - PLYNOVOD S OCHRANNÝM PÁSMEM
 - VEDENÍ NN
 - VEDENÍ VN
 - VEDENÍ SLABOPROUD
 - VEDENÍ SLABOPROUD ZRUŠENÉ
- LEGENDA NAVRŽENÝCH INŽENÝRSKÝCH SÍTÍ:
- KANALIZACE SPLAŠKOVÁ SO-302.1, SO-302.2
 - KANALIZACE DEŠŤOVÁ SO-303.1, SO-303.2
 - VODOVOD SO-301.1, 301.2
 - PLYNOVOD STL SO-601.1, SO-601.2
 - VEDENÍ NN - SAMOSTATNÁ AKCE EOn
 - VEDENÍ VEŘEJNÉ OSVĚTLENÍ SO-401.1, SO-401.2
 - VEDENÍ PŘELOŽKA CETIN SO-403

- LEGENDA PŘÍPOJNÝCH MÍST PARCELY RD
- ME - POJISTKOVÁ SKŘÍŇ NN
 - RE - ELEKTROMĚROVÝ ROZVADĚČ
 - HUP - HUP PŘÍPOJKA PLYN STL
 - VODOMĚRNÁ ŠACHTA
 - ODBOČKA SPLAŠKOVÉ KANALIZACE ZASKLEPENÁ
 - STAVEBNÍ ČÁRA
 - HRANICE PARCELY POZEMKU RD
 - VÝŠKA UT (KOMUNIKACE, CHODNÍKY)
 - VÝŠKA STÁVAJÍCÍHO TERÉNU

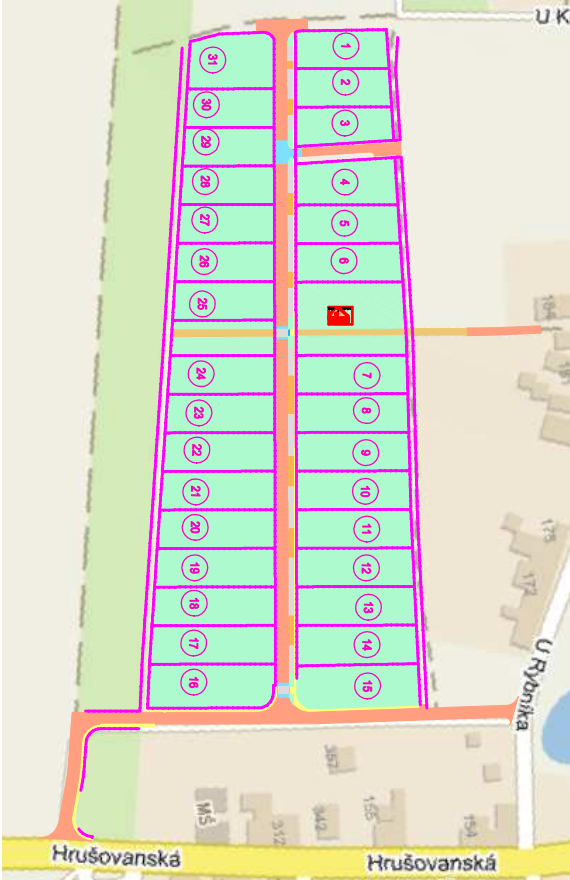

S

V

Z

J

Baračka 220, 685 01 Bučovice


telefon: 725 129 00

Parcela č. 11
Parcelní číslo: 10268/1
k.u. Hrabětice

OBYTNÝ SOUBOR RD HRABĚTICE
INŽENÝRSKÉ SÍTĚ, DOPRAVNÍ INFRASTRUKTURA
ETAPA 1

Parcela č.12

Plocha parcely:	970 m2
Parcelní číslo:	10266/1
Přípojka NN :	třířázová, velikost jističe 25A
Přípojka vodovodu:	ukončena vodoměrnou šachtou bez vystrojení
Přípojka plynovodu STL:	ukončena skříňní HUP bez vystrojení
Přípojka splaškové kanalizace:	kanalizační odbočka DN 150 zasklepená

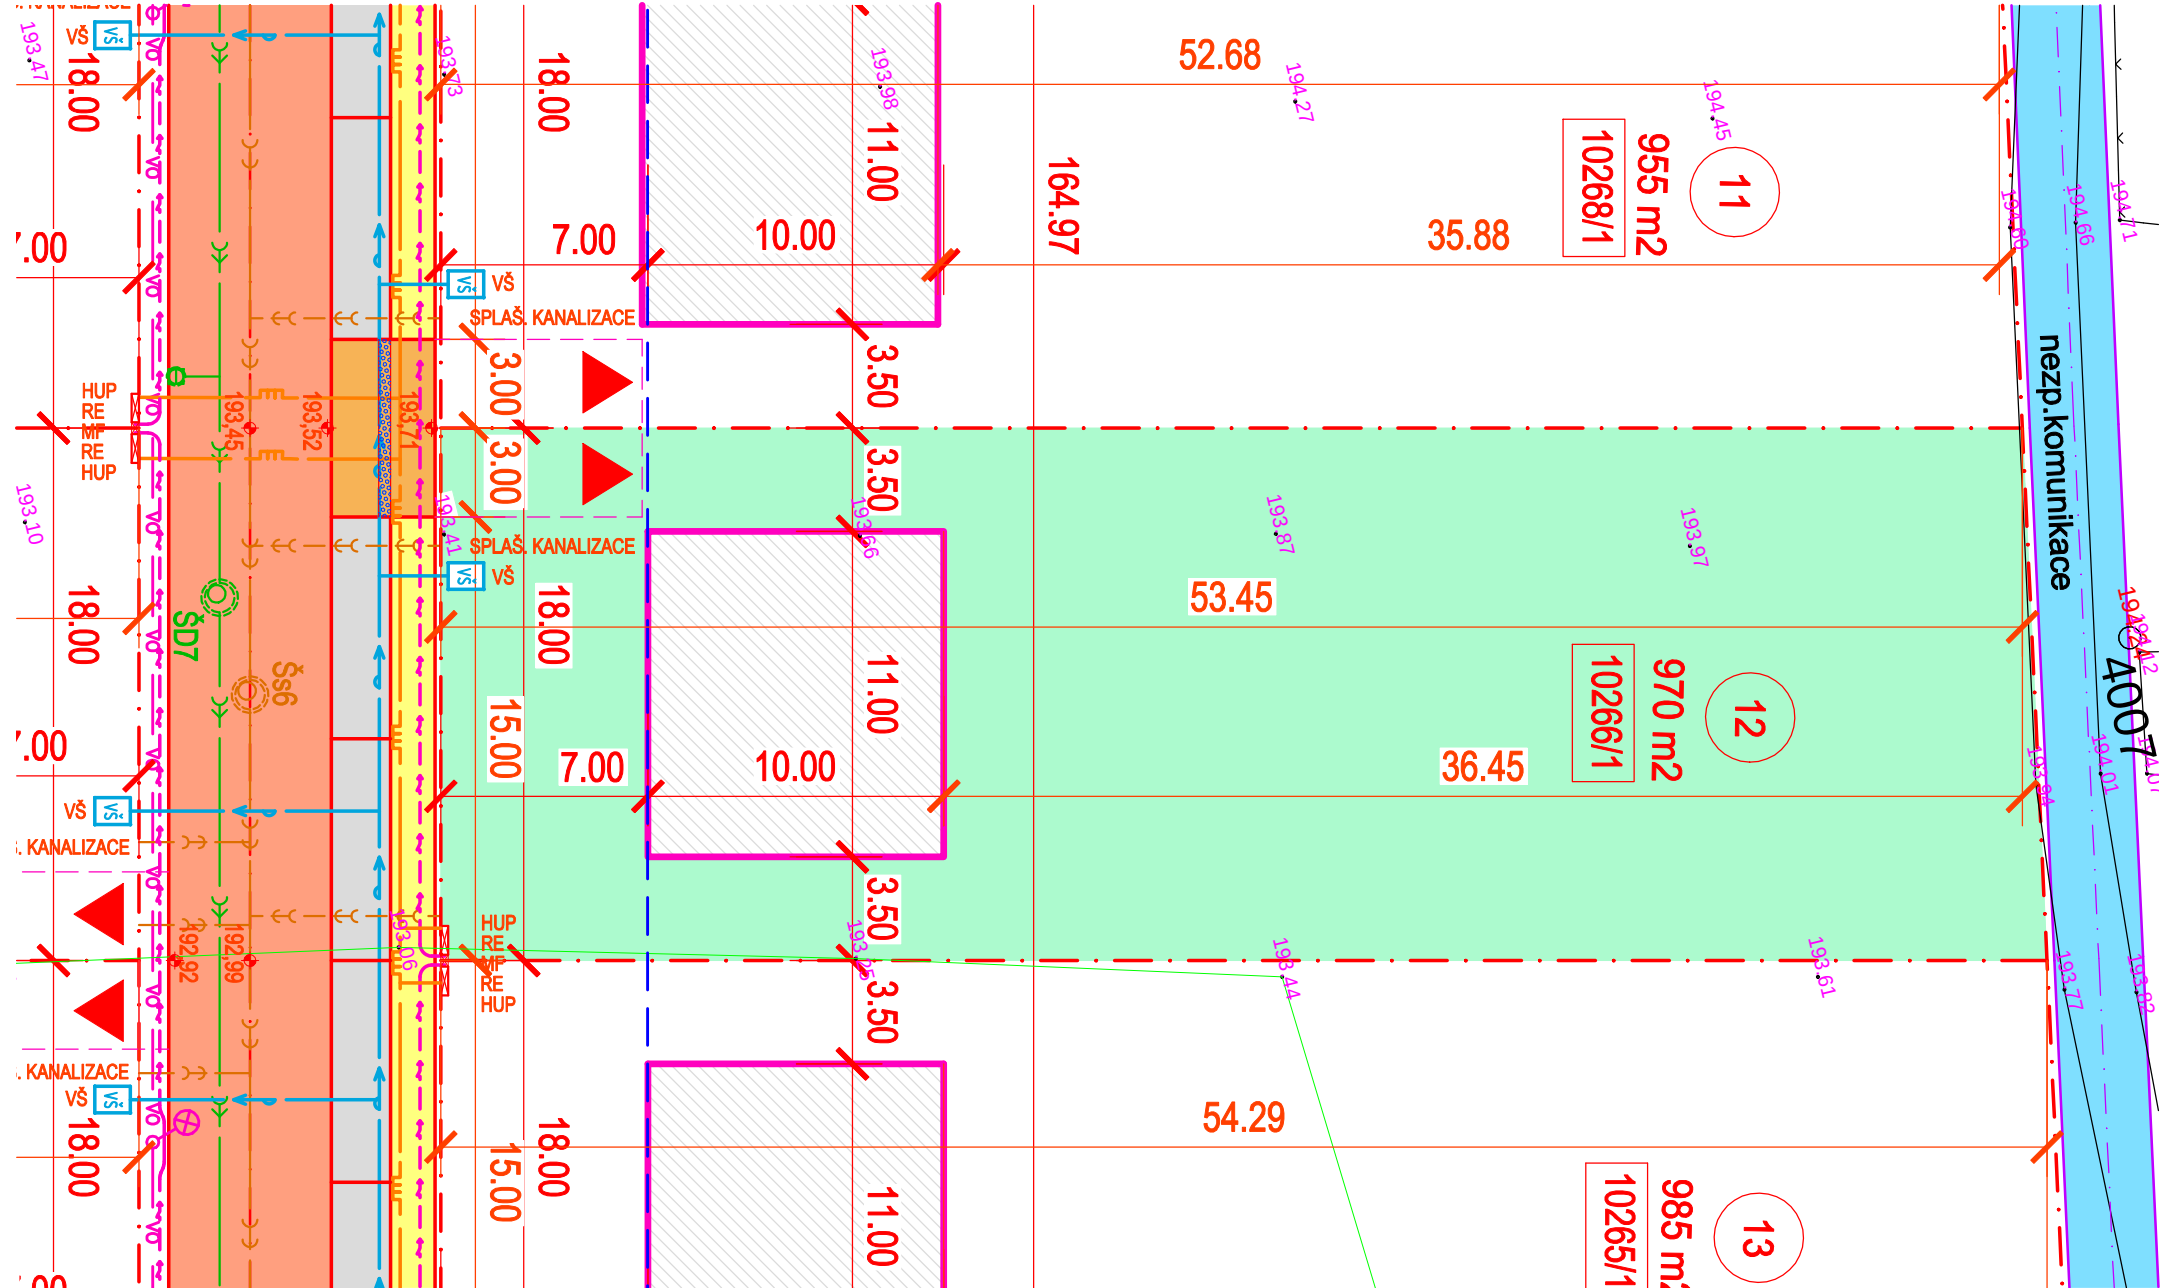

LEGENDA MATERIÁLŮ

- STÁVAJÍCÍ OBJEKTY
- NAVRHOVANÉ STAVBY RD
- NAVRHOVANÉ VEŘEJNÉ PROSTRANSTVÍ (TRAVNATÉ PLOCHY)
- NAVRHOVANÉ PARCELY RD
- NAVRHOVANÉ ZPEVNĚNÉ PLOCHY ASFALT
- NAVRHOVANÉ PARKOVACÍ STÁNÍ ZÁMKOVÁ DLAŽBA
- NAVRHOVANÉ VJEZDY K RD ZÁMKOVÁ DLAŽBA
- NAVRHOVANÁ CYKLOSTEZKA
- ASFALTOVÝ POVRCH
- NAVRHOVANÉ ZPEVNĚNÉ PLOCHY CHODNÍKY ZÁMKOVÁ DLAŽBA
- NAVRHOVANÉ VJEZDY NA POZEMKY RD

LEGENDA STÁVAJÍCÍCH INŽENÝRSKÝCH SÍTÍ:


- KANALIZACE SPLAŠKOVÁ
- KANALIZACE DEŠŤOVÁ
- VODOVOD
- PLYNOVOD S OCHRANNÝM PÁSMEM
- VEDENÍ NN
- VEDENÍ VN
- VEDENÍ SLABOPROUD
- VEDENÍ SLABOPROUD ZRUŠENÉ

LEGENDA NAVRŽENÝCH INŽENÝRSKÝCH SÍTÍ:

- KANALIZACE SPLAŠKOVÁ SO-302.1, SO-302.2
- KANALIZACE DEŠŤOVÁ SO-303.1, SO-303.2
- VODOVOD SO-301.1, 301.2
- PLYNOVOD STL SO-601.1, SO-601.2
- VEDENÍ NN - SAMOSTATNÁ AKCE EON
- VEDENÍ VEŘEJNÉ OSVĚTLENÍ SO-401.1, SO-401.2
- VEDENÍ PŘELOŽKA CETIN SO-403

LEGENDA PŘÍPOJNÝCH MÍST PARCELY RD

- ME - POJISTKOVÁ SKŘÍŇ NN
- RE - ELEKTROMĚROVÝ ROZVADĚČ
- HUP - HUP PŘÍPOJKA PLYN STL
- VŠ - VODOMĚRNÁ ŠACHTA
- ODBOČKA SPLAŠKOVÉ KANALIZACE ZASLEPENÁ
- STAVEBNÍ ČÁRA
- HRANICE PARCELY POZEMKU RD
- VÝŠKA UT (KOMUNIKACE, CHODNÍKY) 198.84
- VÝŠKA STÁVAJÍCÍHO TERÉNU 197.79

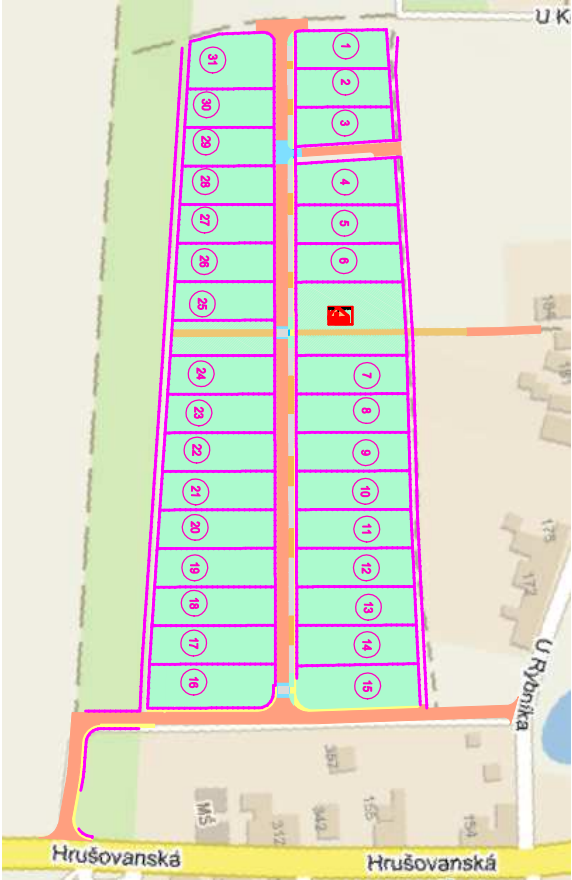

S
Z
V
J


KAMPARA
s.r.o.
Baračka 220, 685 01 Bučovice
telefon: 725 129 00

Parcela č. 12
Parcelní číslo: 10266/1
k.u. Hrabětice

OBYTNÝ SOUBOR RD HRABĚTICE
INŽENÝRSKÉ SÍTĚ, DOPRAVNÍ INFRASTRUKTURA
ETAPA 1

Parcela č.13



Plocha parcely:	985 m2
Parcelní číslo:	10265/1
Přípojka NN :	trifázová, velikost jističe 25A
Přípojka vodovodu:	ukončena vodoměrnou šachtou bez vystrojení
Přípojka plynovodu STL:	ukončena skříňní HUP bez vystrojení
Přípojka splaškové kanalizace:	kanalizační odbočka DN 150 zasklepená

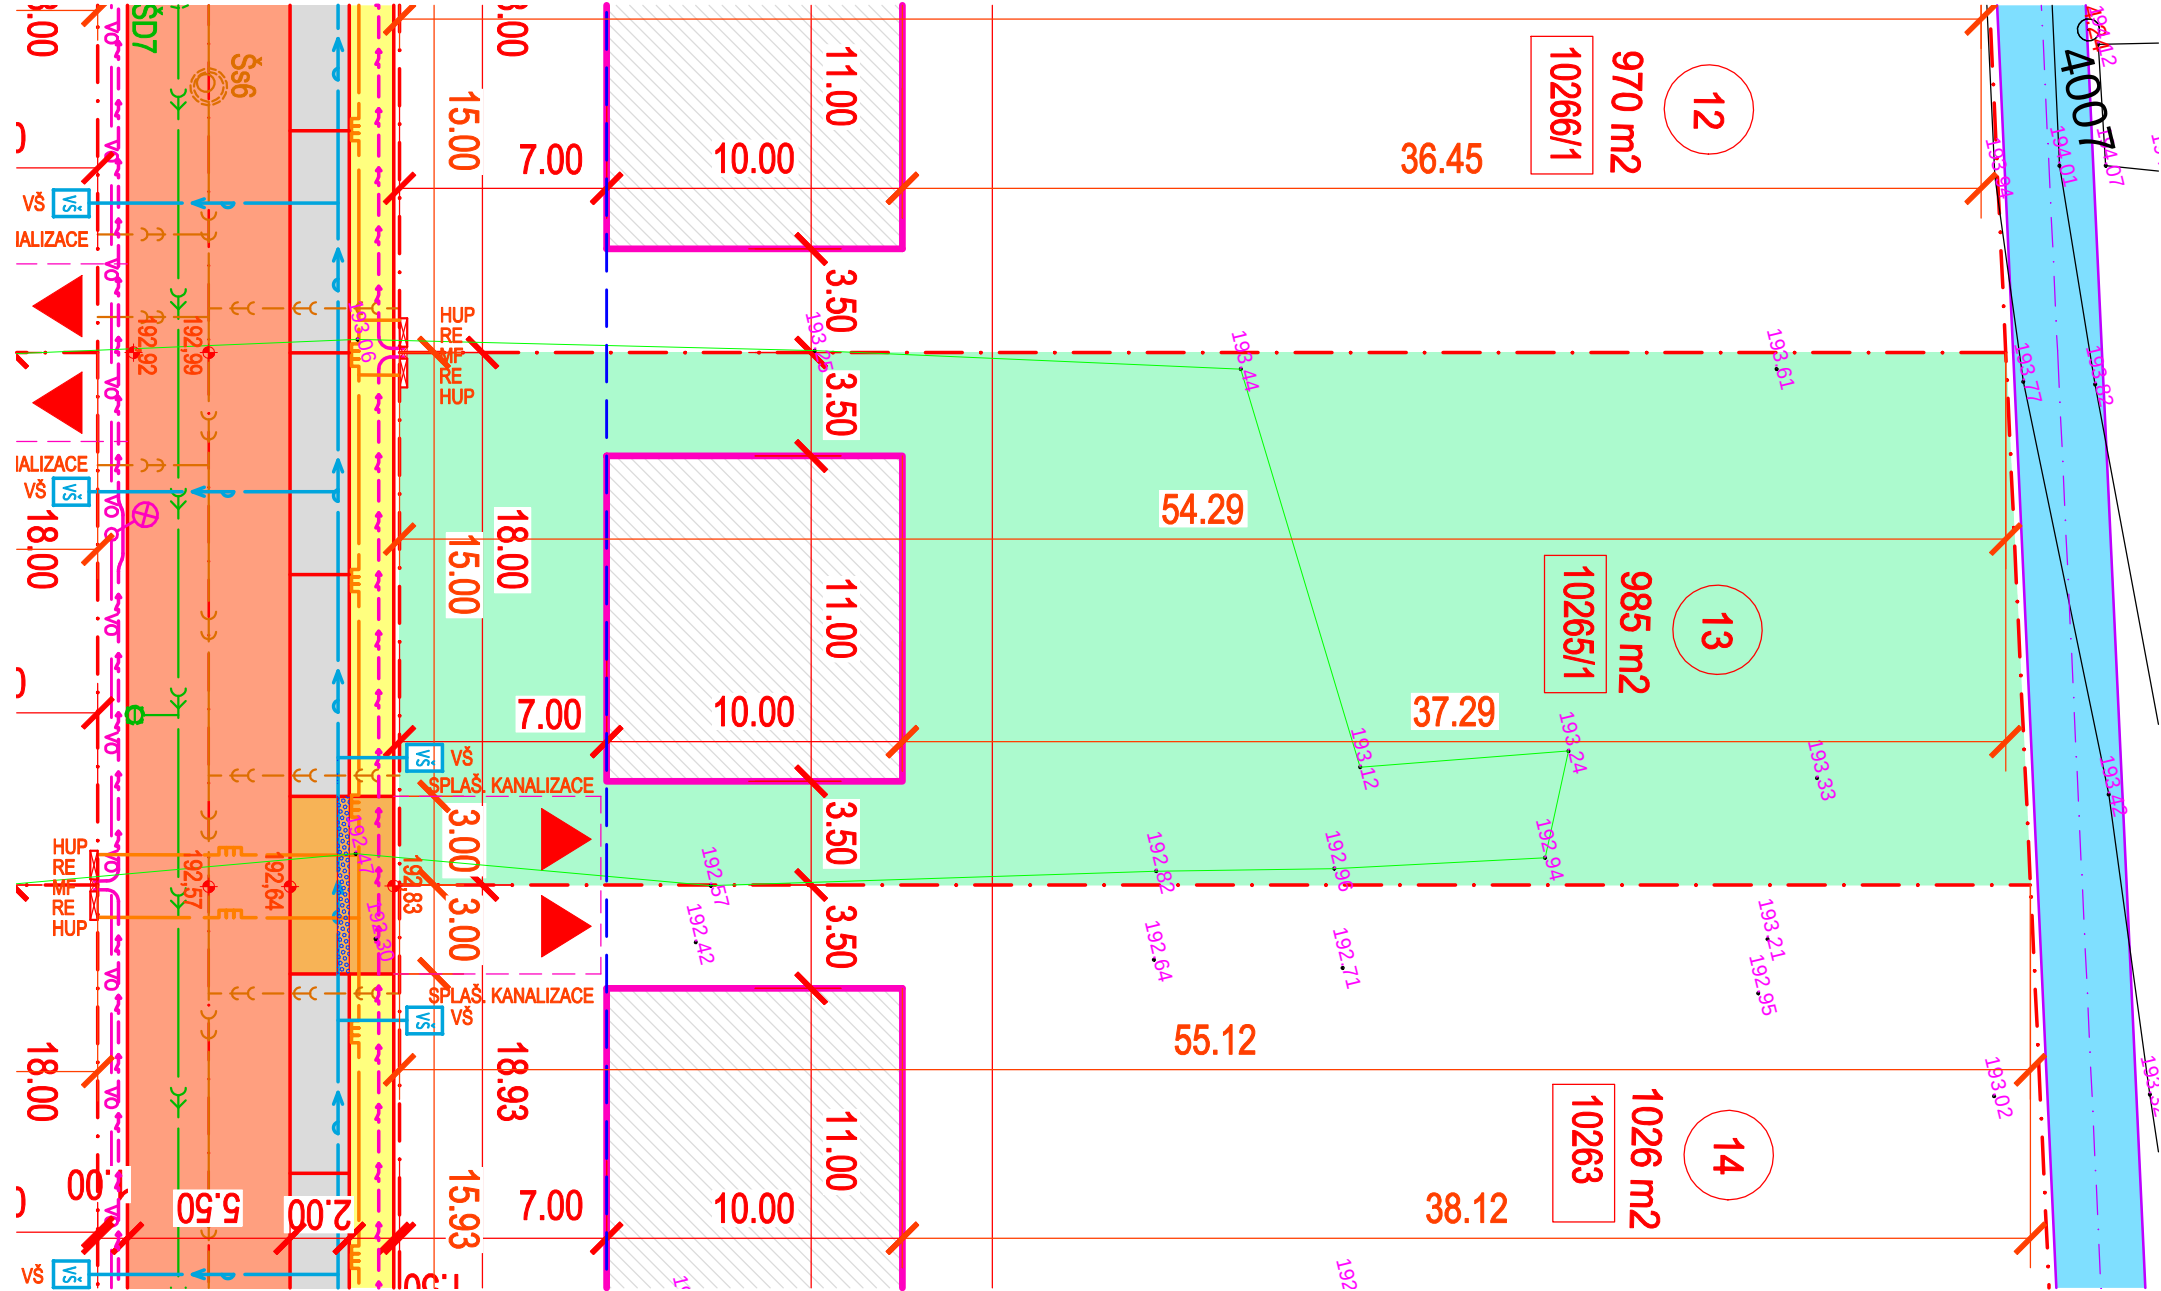

- LEGENDA MATERIÁLŮ
- STÁVAJÍCÍ OBJEKTY
 - NAVRHOVANÉ STAVBY RD
 - NAVRHOVANÉ VEŘEJNÉ PROSTRANSTVÍ (TRAVNATÉ PLOCHY)
 - NAVRHOVANÉ PARCELY RD
 - NAVRHOVANÉ ZPEVNĚNÉ PLOCHY ASFALT
 - NAVRHOVANÉ PARKOVACÍ STÁNÍ ZÁMKOVÁ DLAŽBA
 - NAVRHOVANÉ VJEZDY K RD ZÁMKOVÁ DLAŽBA
 - NAVRHOVANÁ CYKLOSTEZKA
 - ASFALTOVÝ POVRCH
 - NAVRHOVANÉ ZPEVNĚNÉ PLOCHY CHODNÍKY ZÁMKOVÁ DLAŽBA
 - NAVRHOVANÉ VJEZDY NA POZEMKY RD

- LEGENDA STÁVAJÍCÍCH INŽENÝRSKÝCH SÍTÍ:
- KANALIZACE SPLAŠKOVÁ
 - KANALIZACE DEŠŤOVÁ
 - VODOVOD
 - PLYNOVOD S OCHRANNÝM PÁSMEM
 - VEDENÍ NN
 - VEDENÍ VN
 - VEDENÍ SLABOPROUD
 - VEDENÍ SLABOPROUD ZRUŠENÉ
- LEGENDA NAVRŽENÝCH INŽENÝRSKÝCH SÍTÍ:
- KANALIZACE SPLAŠKOVÁ SO-302.1, SO-302.2
 - KANALIZACE DEŠŤOVÁ SO-303.1, SO-303.2
 - VODOVOD SO-301.1, 301.2
 - PLYNOVOD STL SO-601.1, SO-601.2
 - VEDENÍ NN - SAMOSTATNÁ AKCE EON
 - VEDENÍ VEŘEJNÉ OSVĚTLENÍ SO-401.1, SO401.2
 - VEDENÍ PŘELOŽKA CETIN SO-403

- LEGENDA PŘÍPOJNÝCH MÍST PARCELY RD
- ME - POJISTKOVÁ SKŘÍŇ NN
 - RE - ELEKTROMĚROVÝ ROZVADĚČ
 - HUP - HUP PŘÍPOJKA PLYN STL
 - VŠ VODOMĚRNÁ ŠACHTA
 - ODBOČKA SPLAŠKOVÉ KANALIZACE ZASKLEPENÁ
 - STAVEBNÍ ČÁRA
 - HRANICE PARCELY POZEMKU RD
 - VÝŠKA UT (KOMUNIKACE, CHODNÍKY)
 - VÝŠKA STÁVAJÍCÍHO TERÉNU

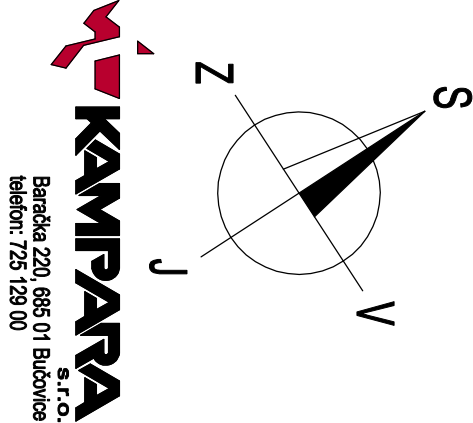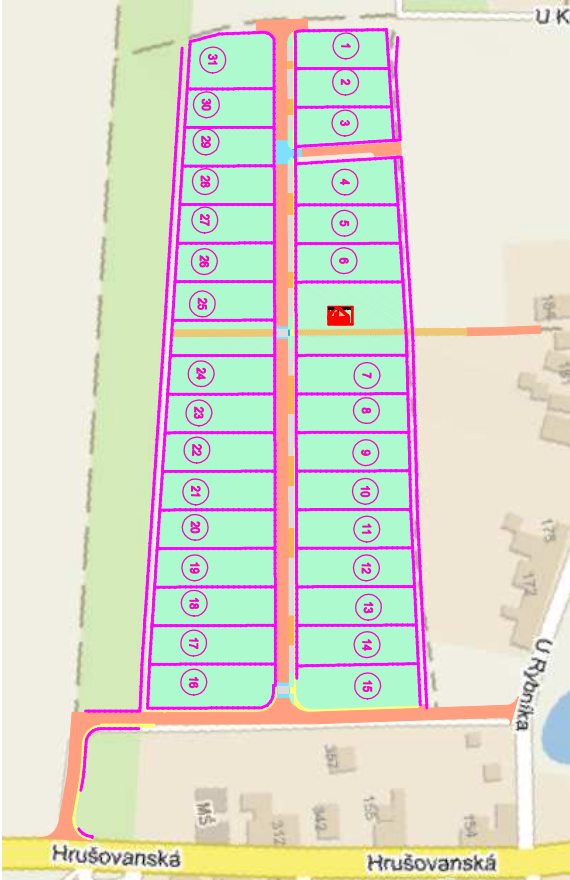


Parcela č. 13
Parcelní číslo: 10265/1
k.u. Hrabětice


OBYTNÝ SOUBOR RD HRABĚTICE
INŽENÝRSKÉ SÍTĚ, DOPRAVNÍ INFRASTRUKTURA
ETAPA 1

Parcela č. 14

Plocha parcely:	1026 m ²
Parcelní číslo:	10263
Přípojka NN :	trífázová, velikost jističe 25A
Přípojka vodovodu:	ukončena vodoměrnou šachtou bez vystrojení
Přípojka plynovodu STL:	ukončena skříňní HUP bez vystrojení
Přípojka splaškové kanalizace:	kanalizační odbočka DN 150 zasklepená

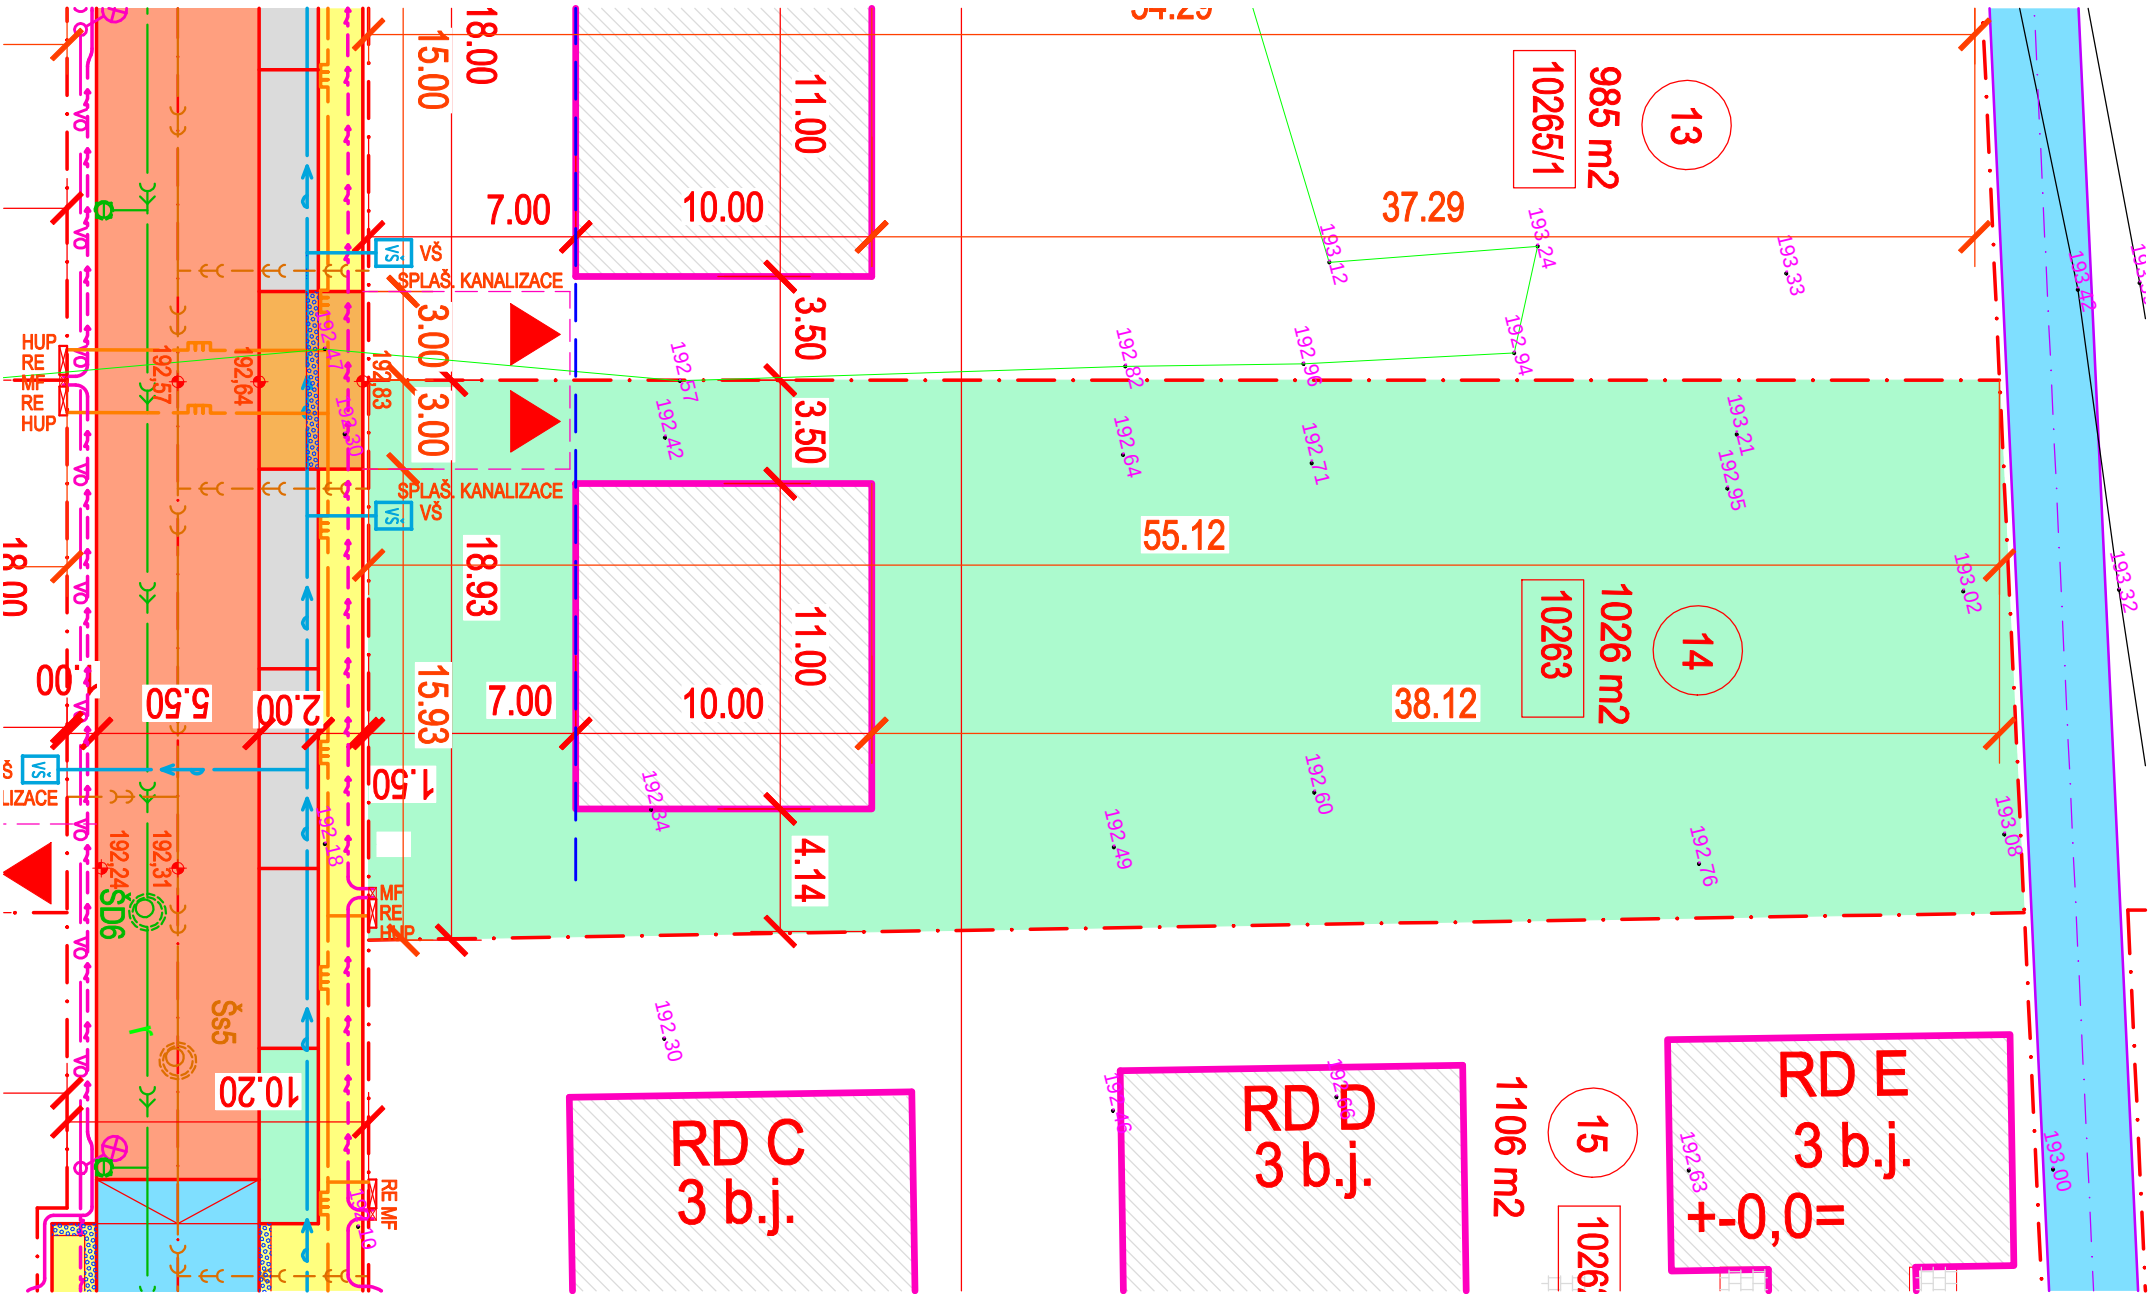

- LEGENDA MATERIÁLŮ
- STÁVAJÍCÍ OBJEKTY
 - NAVRHOVANÉ STAVBY RD
 - NAVRHOVANÉ VEŘEJNÉ PROSTRANSTVÍ (TRAVNATÉ PLOCHY)
 - NAVRHOVANÉ PARCELY RD
 - NAVRHOVANÉ ZPEVNĚNÉ PLOCHY ASFALT
 - NAVRHOVANÉ PARKOVACÍ STÁNÍ ZÁMKOVÁ DLAŽBA
 - NAVRHOVANÉ VJEZDY K RD ZÁMKOVÁ DLAŽBA
 - NAVRHOVANÁ CYKLOSTEZKA
 - NAVRHOVANÝ POVRCH
 - NAVRHOVANÉ ZPEVNĚNÉ PLOCHY CHODNIKY ZÁMKOVÁ DLAŽBA
 - NAVRHOVANÉ VJEZDY NA POZEMKY RD
- LEGENDA STÁVAJÍCÍCH INŽENÝRSKÝCH SÍTÍ:
- KANALIZACE SPLAŠKOVÁ
 - KANALIZACE DEŠŤOVÁ
 - VODOVOD
 - PLYNOVOD S OCHRANNÝM PÁSMEM
 - VEDENÍ NN
 - VEDENÍ VN
 - VEDENÍ SLABOPROUD
 - VEDENÍ SLABOPROUD ZRUŠENÉ
- LEGENDA NAVRŽENÝCH INŽENÝRSKÝCH SÍTÍ:
- KANALIZACE SPLAŠKOVÁ SO-302.1, SO-302.2
 - KANALIZACE DEŠŤOVÁ SO-303.1, SO-303.2
 - VODOVOD SO-301.1, 301.2
 - PLYNOVOD STL SO-601.1, SO-601.2
 - VEDENÍ NN - SAMOSTATNÁ AKCE EON
 - VEDENÍ VEŘEJNÉ OSVĚTLENÍ SO-401.1, SO-401.2
 - VEDENÍ PŘELOŽKA CETIN SO-403

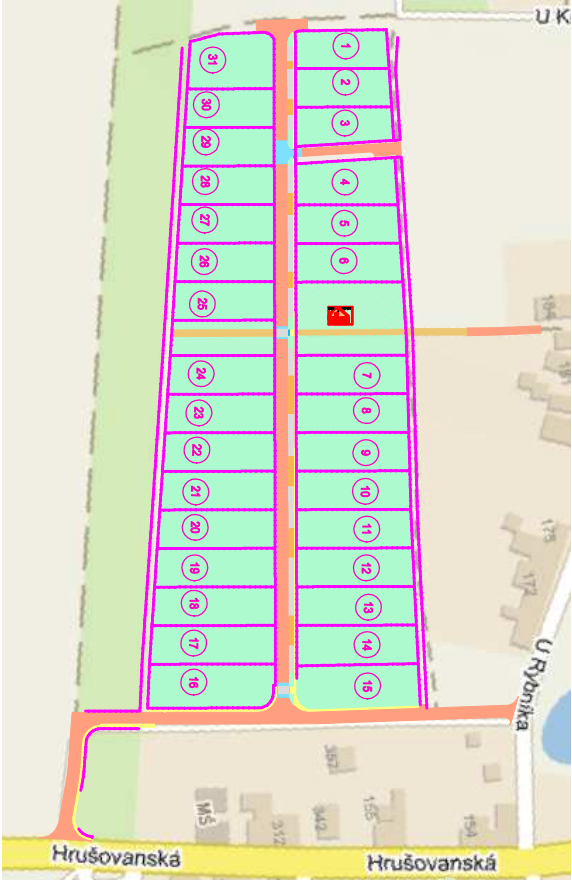

LEGENDA PŘÍPOJNÝCH MÍST PARCEL Y RD

- ME - POJISTKOVÁ SKŘÍŇ NN
- RE - ELEKTROMĚROVÝ ROZVADĚČ
- HUP - HUP PŘÍPOJKA PLYN STL
- VODOMĚRNÁ ŠACHTA
- ODBOČKA SPLAŠKOVÉ KANALIZACE ZASKLEPENÁ
- STAVEBNÍ ČÁRA
- HRANICE PARCEL Y POZEMKU RD
- VÝŠKA UT (KOMUNIKACE, CHODNIKY)
- VÝŠKA STÁVAJÍCÍHO TERÉNU

KAMPA


Baračka 220, 685 01 Bučovice
s.r.o.
telefon: 725 129 00

BYTNÝ SOUBOR RD HRABĚTICE
INŽENÝRSKÉ SÍTĚ, DOPRAVNÍ INFRASTRUKTURA
ETAPA 1

Parcela č. 14
Parcelní číslo: 10263
k.u. Hrabětice

Parcela č.17


Plocha parcely:	1043 m2
Parcelní číslo:	10264
Přípojka NN :	trífázová, velikost jističe 25A
Přípojka vodovodu:	ukončena vodoměrnou šachtou bez vystrojení
Přípojka plynovodu STL:	ukončena skříňní HUP bez vystrojení
Přípojka splaškové kanalizace:	kanalizační odbočka DN 150 zasklepená

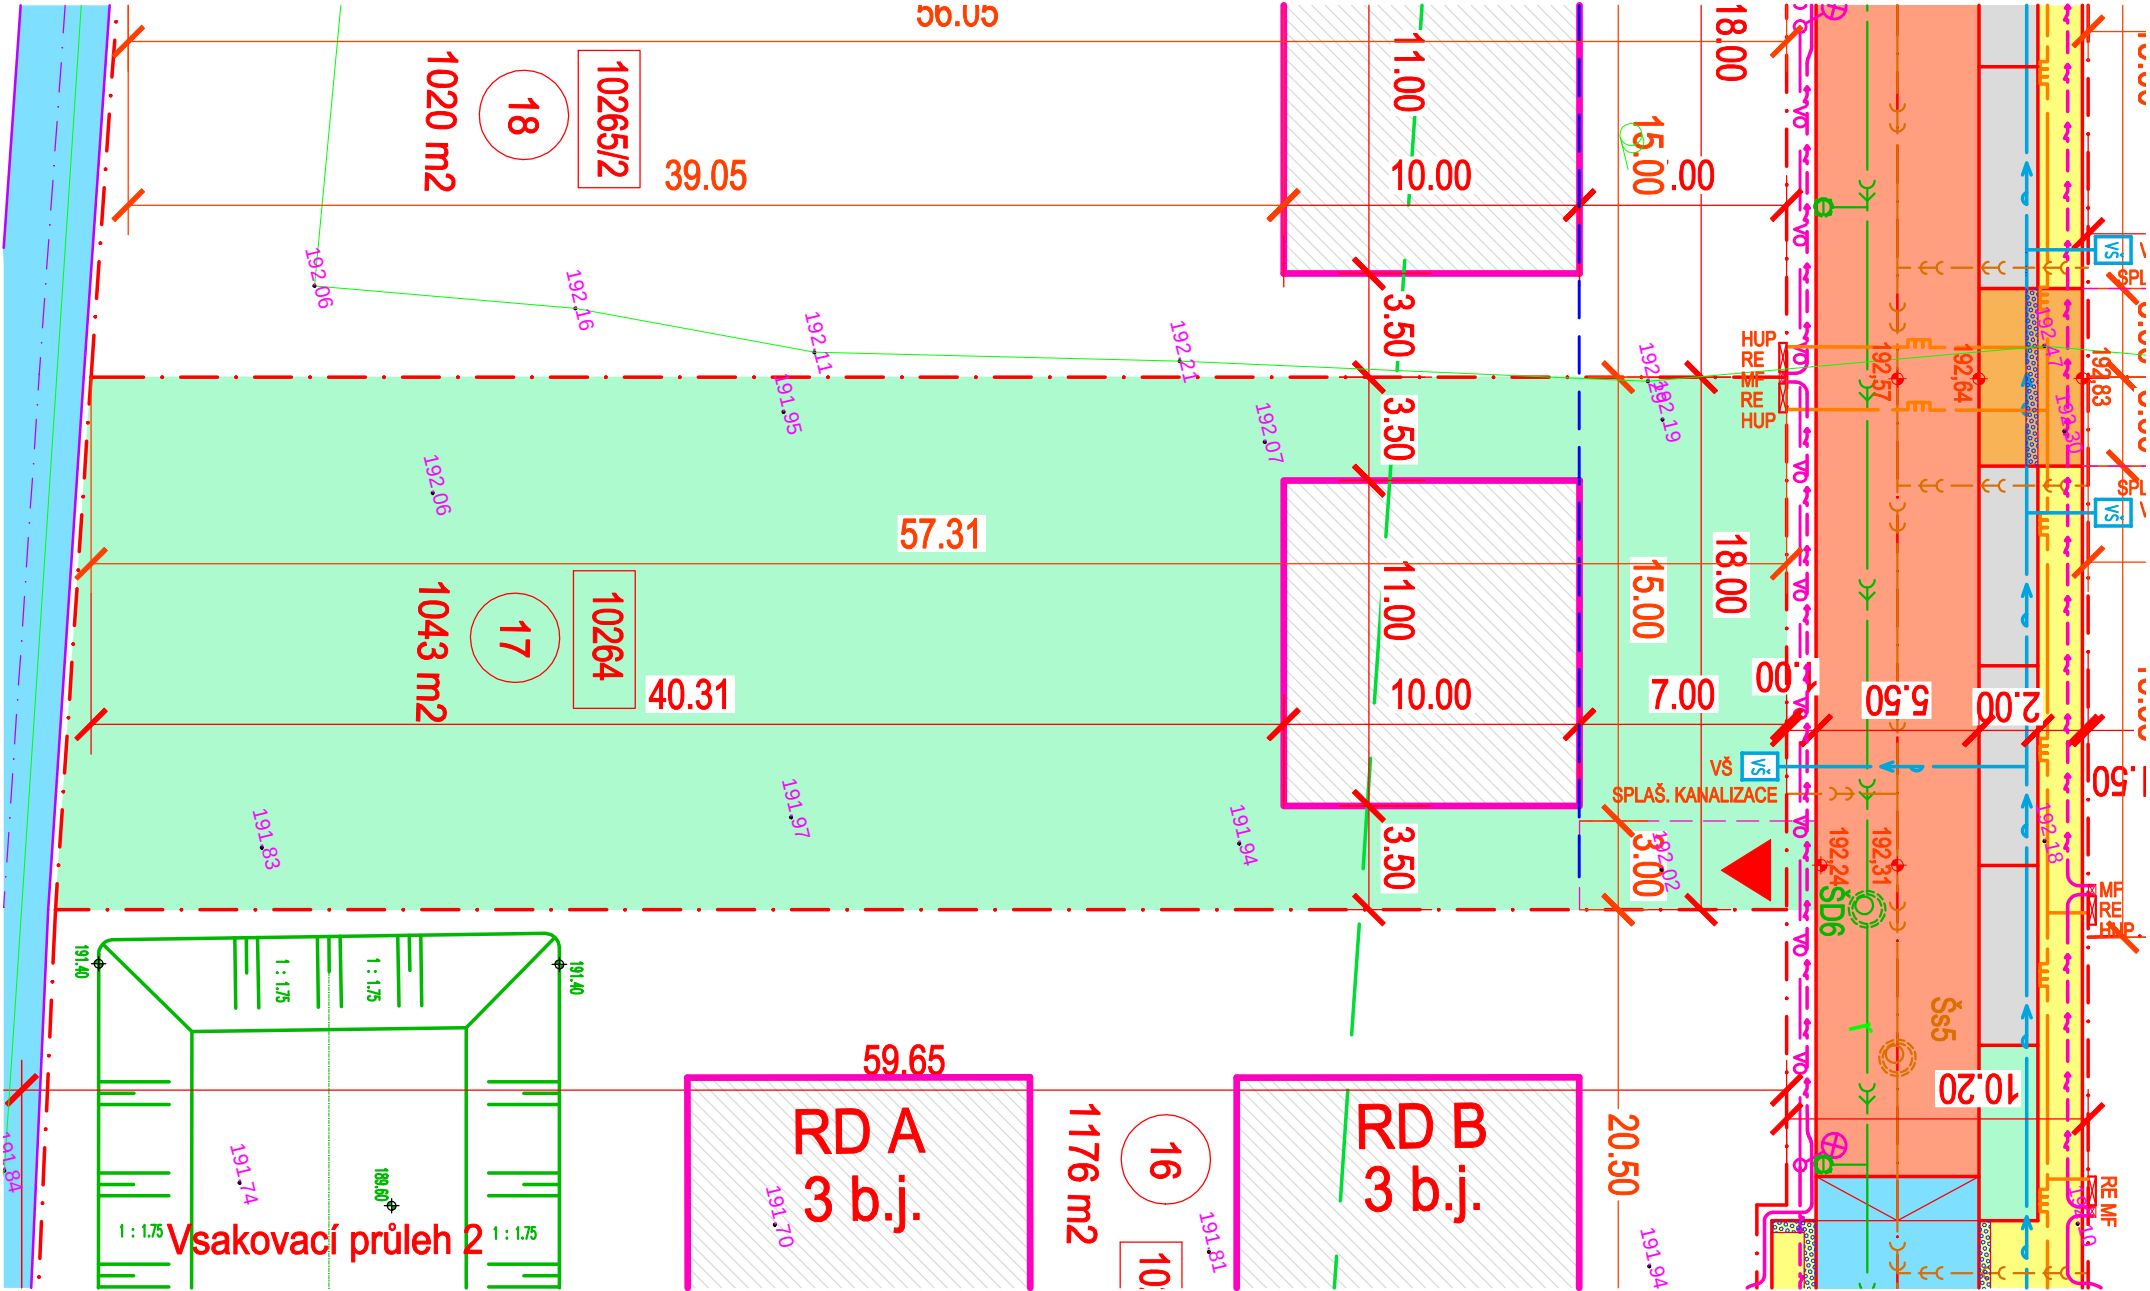

- LEGENDA MATERIÁLŮ
- STÁVAJÍCÍ OBJEKTY
 - NAVRHOVANÉ STAVBY RD
 - NAVRHOVANÉ VEŘEJNÉ PROSTRANSTVÍ (TRAVNATÉ PLOCHY)
 - NAVRHOVANÉ PARCELY RD
 - NAVRHOVANÉ ZPEVNĚNÉ PLOCHY ASFALT
 - NAVRHOVANÉ PARKOVACÍ STÁNÍ ZÁMKOVÁ DLAŽBA
 - NAVRHOVANÉ VJEZDY K RD ZÁMKOVÁ DLAŽBA
 - NAVRHOVANÁ CYKLOSTEZKA
 - ASFALTOVÝ POVRCH
 - NAVRHOVANÉ ZPEVNĚNÉ PLOCHY CHODNIKY ZÁMKOVÁ DLAŽBA
 - NAVRHOVANÉ VJEZDY NA POZEMKY RD

- LEGENDA STÁVAJÍCÍCH INŽENÝRSKÝCH SÍTÍ:
- KANALIZACE SPLAŠKOVÁ
 - KANALIZACE DEŠŤOVÁ
 - VODOVOD
 - PLYNOVOD S OCHRANNÝM PÁSMEM
 - VEDENÍ NN
 - VEDENÍ VN
 - VEDENÍ SLABOPROUD
 - VEDENÍ SLABOPROUD ZRUŠENÉ
- LEGENDA NAVRŽENÝCH INŽENÝRSKÝCH SÍTÍ:
- KANALIZACE SPLAŠKOVÁ SO-302.1, SO-302.2
 - KANALIZACE DEŠŤOVÁ SO-303.1, SO-303.2
 - VODOVOD SO-301.1, 301.2
 - PLYNOVOD STL SO-601.1, SO-601.2
 - VEDENÍ NN - SAMOSTATNÁ AKCE EON
 - VEDENÍ VEŘEJNÉ OSVĚTLENÍ SO-401.1, SO401.2
 - VEDENÍ PŘELOŽKA CETIN SO-403

- LEGENDA PŘÍPOJNÝCH MÍST PARCELY RD
- ME - POJISTKOVÁ SKŘÍŇ NN
 - RE - ELEKTROMĚROVÝ ROZVADĚČ
 - HUP - HUP PŘÍPOJKA PLYN STL
 - VŠ VODOMĚRNÁ ŠACHTA
 - ODBOČKA SPLAŠKOVÉ KANALIZACE ZASKLEPENÁ
 - STAVEBNÍ ČÁRA
 - HRANICE PARCELY POZEMKU RD
 - VÝŠKA UT (KOMUNIKACE, CHODNIKY)
 - VÝŠKA STÁVAJÍCÍHO TERÉNU

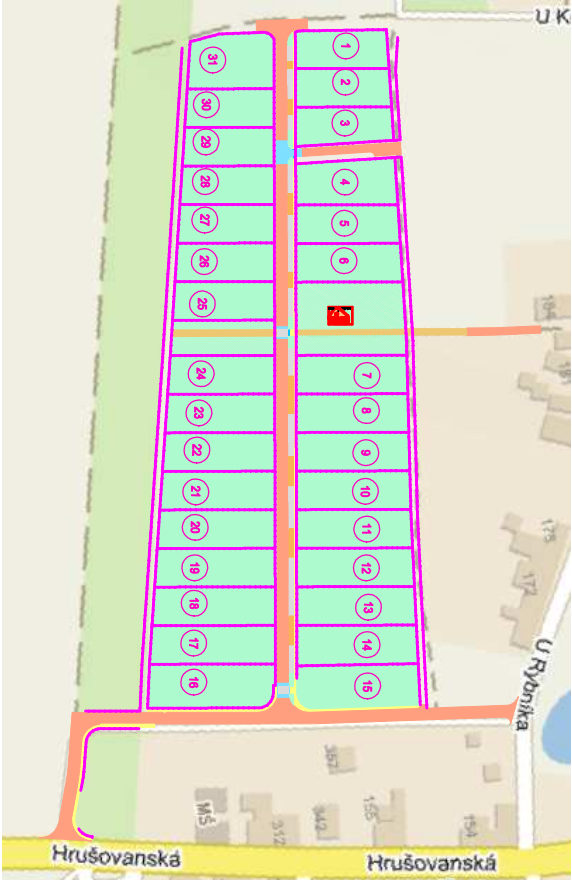

S

V

Z

J

Baračka 220, 685 01 Bučovice

s.r.o.



telefon: 725 129 00

Parcela č. 17
Parcelní číslo: 10264
k.u. Hrabětice

OBYTNÝ SOUBOR RD HRABĚTICE
INŽENÝRSKÉ SÍTĚ, DOPRAVNÍ INFRASTRUKTURA
ETAPA 1

Parcela č.18

Plocha parcely:	1020 m2
Parcelní číslo:	10265/2
Přípojka NN :	třířázová, velikost jističe 25A
Přípojka vodovodu:	ukončena vodoměrnou šachtou bez vyzbrojení
Přípojka plynovodu STL:	ukončena skříň HUP bez vyzbrojení
Přípojka splaškové kanalizace:	kanalizační odbočka DN 150 zaslepená

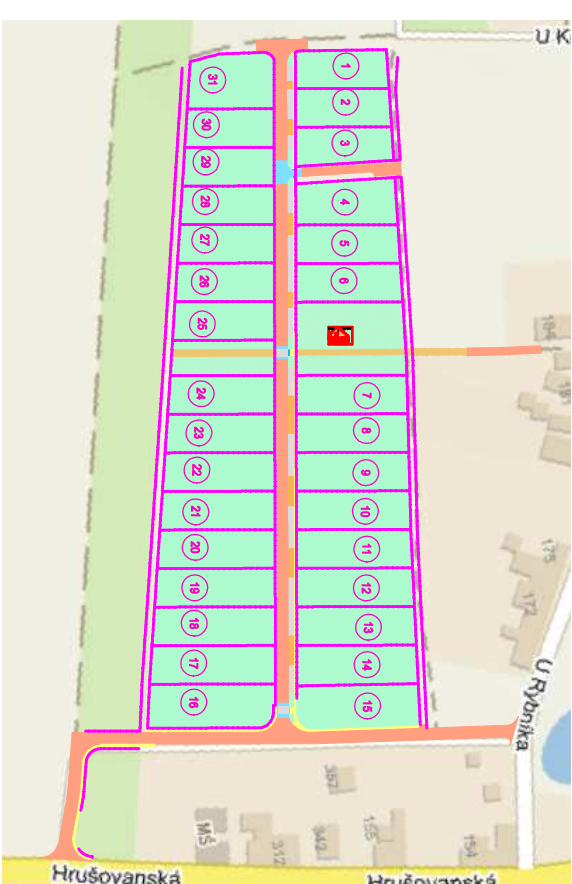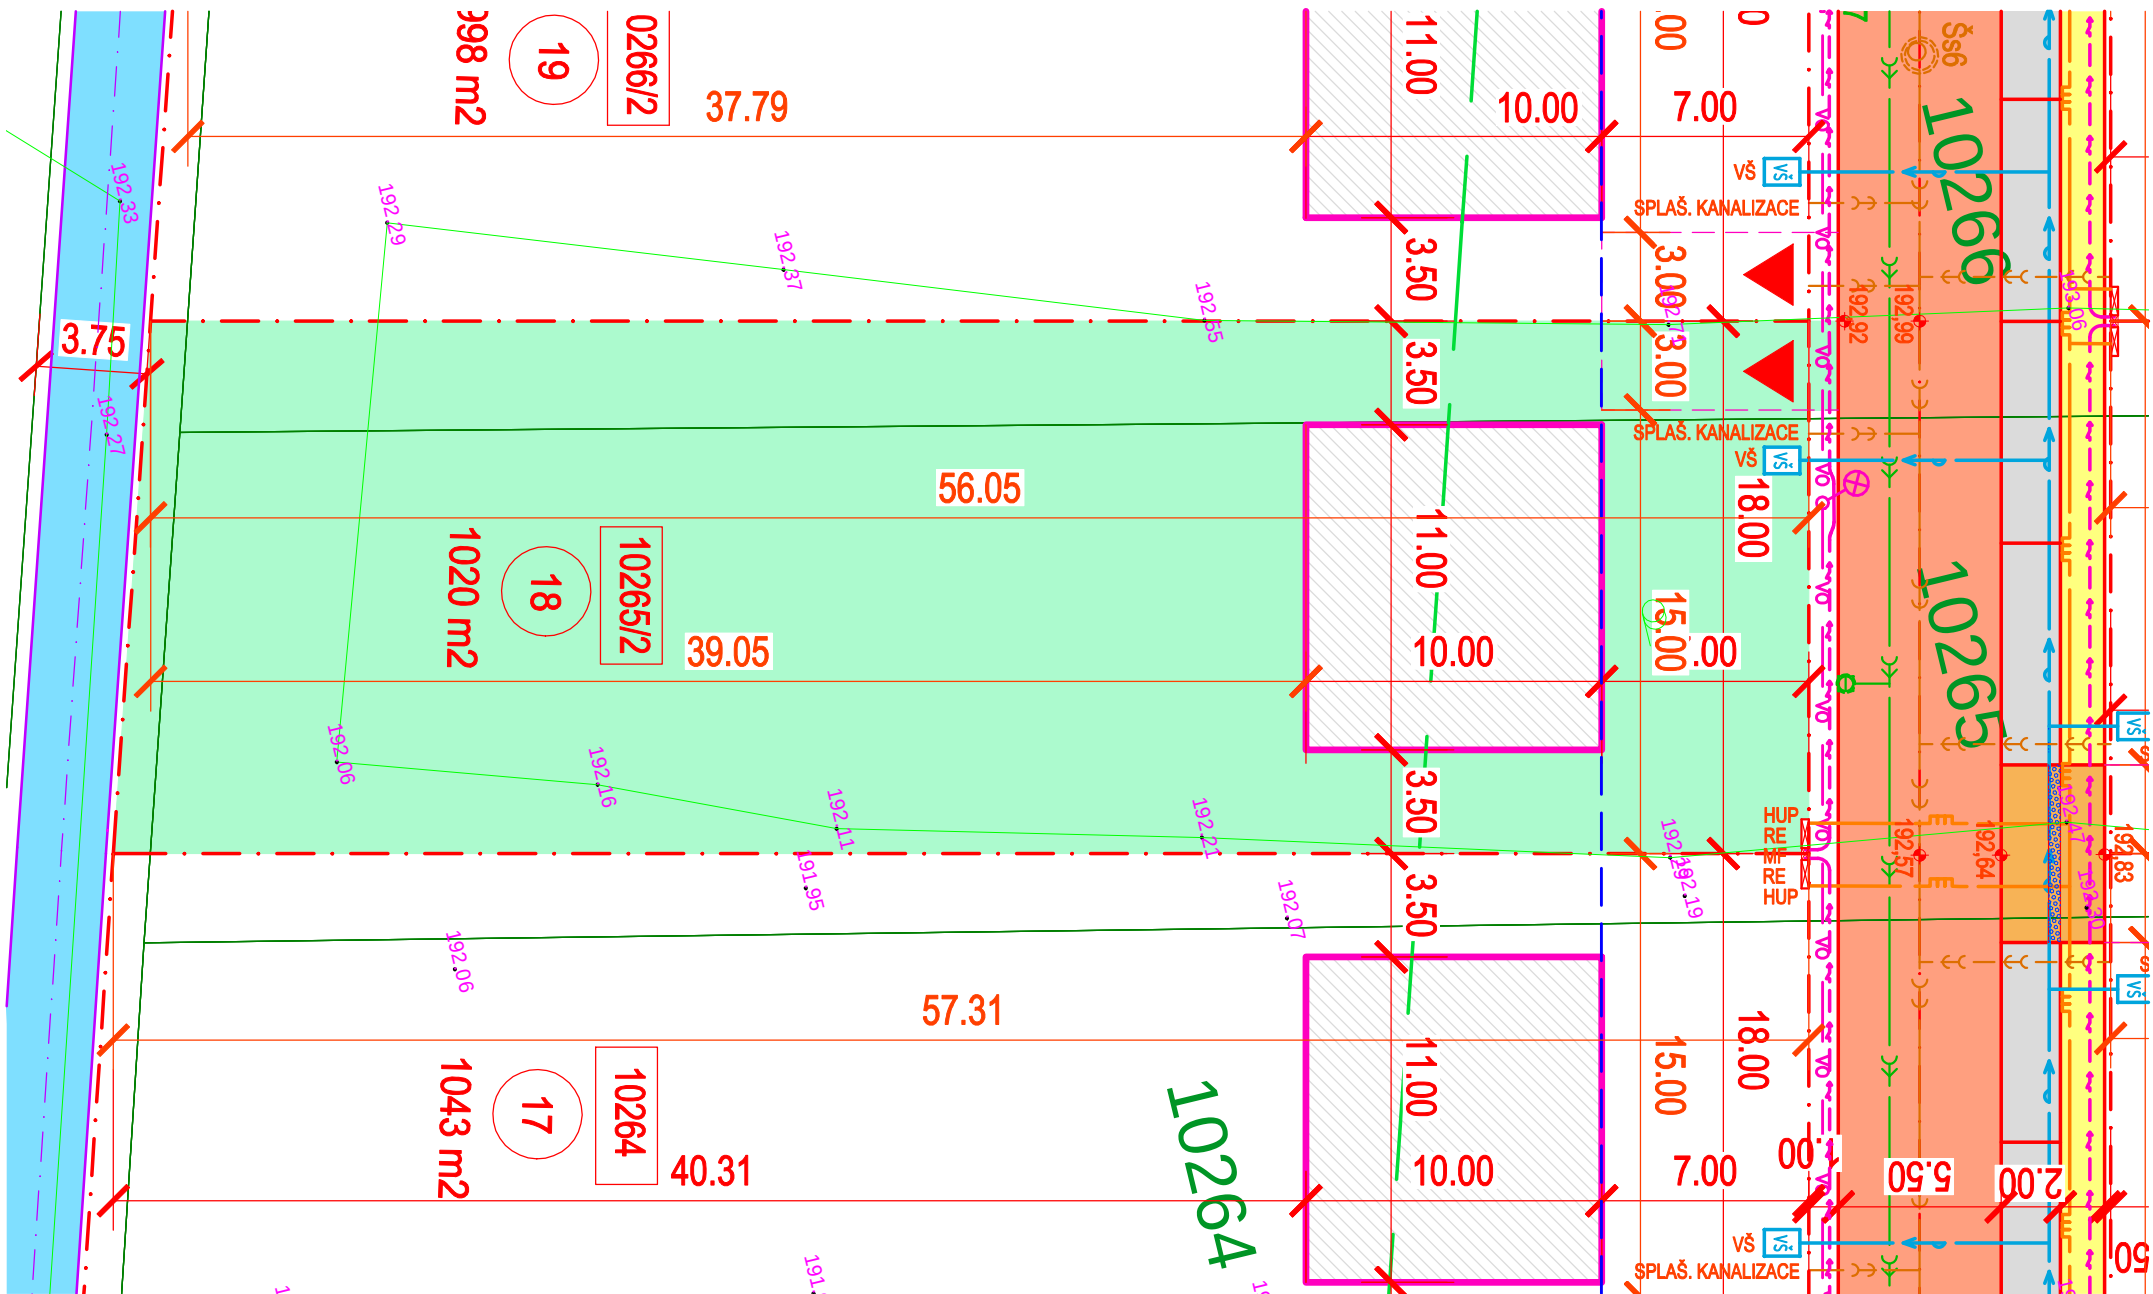

- | | |
|---|--|
|  | STÁVAJÍCÍ OBJEKTY |
|  | NAVRHOVANÉ STAVBY RD |
|  | NAVRHOVANÉ VEŘEJNÉ PROSTRANSTVÍ (TRAVNATÉ PLOCHY) |
|  | NAVRHOVANÉ PARCELY RD |
|  | NAVRHOVANÉ ZPEVNĚNÉ PLOCHY ASFALT |
|  | NAVRHOVANÉ PARKOVACÍ STÁNÍ ZÁMKOVÁ DLAŽBA |
|  | NAVRHOVANÉ VJEZDY K RD ZÁMKOVÁ DLAŽBA |
|  | NAVRHOVANÁ CYKLOSTEZKA
ASFALTOVÝ PОВRCH |
|  | NAVRHOVANÉ ZPEVNĚNÉ PLOCHY CHODNÍKY ZÁMKOVÁ DLAŽBA |
|  | NAVRHOVANÉ VJEZDY NA POZEMKY RD |

	KANALIZACE SPLAŠKOVÁ
	
	KANALIZACE DEŠŤOVÁ
	
	VODOVOD
	
	PLYNOVOD S OCHRANNÝM PÁSMEM
	
	VEDENÍ NN
	
	VEDENÍ VN
	
	VEDENÍ SLABOPROUD
	
	VEDENÍ ZRUŠENÉ
	

	KANALIZACE SPLAŠKOVÁ SO-302.1, SO-302.2
	
	KANALIZACE DEŠŤOVÁ SO-303.1, SO-303.2
	
	VODOVOD SO-301.1, 301.2
	
	PLYNOVOD STL SO-601.1, SO-601.2
	
	VEDENÍ NN - SAMOSTATNÁ AKCE EON
	
	VEDENÍ VEŘEJNÉ OSVĚTLENÍ SO-401.1, SO-404.1
	
	VEDENÍ PŘELOŽKA CETIN SO-403
	

- LEGENDA PRÍPOJNÝCH MÍST PARCELY RD**

 - MF - POJISTKOVÁ SKŘIŇ NN
 - RE - ELEKTROMĚROVÝ ROZVADĚČ
 - HUP - HUP PŘIPOJKA PLYN STL

VŠ VODOMĚRNÁ ŠACHTA


— ODOBOČKA SPLAŠKOVÉ KANALIZACE ZASLEPENÁ

— STAVEBNÍ ČARA

— HRANICE PARCELY POZEMKU RD

198,84 VÝŠKA UT (KOMUNIKACE, CHODNÍKY)

197,79 VÝŠKA STÁVAJÍCÍHO TERÉNU

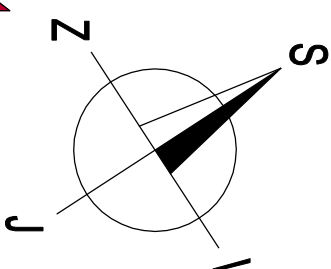


KAMPARA s.r.o.
Baračka 220, 685 01 Bučovice
telefon: 725 129 00

Parcela č. 18
Parcelní číslo: 10265/2
k.u. Hrabětice

OBYTNÝ SOUBOR RD HRABÉTTICE INŽENÝRSKÉ SÍTĚ, DOPRAVNÍ INFRASTRUKTURA ETAPA 1


Parcela č.19

Plocha parcely:	998 m2
Parcelní číslo:	10266/2
Přípojka NN :	trífázová, velikost jističe 25A
Přípojka vodovodu:	ukončena vodoměrnou šachtou bez vystrojení
Přípojka plynovodu STL:	ukončena skříňní HUP bez vystrojení
Přípojka splaškové kanalizace:	kanalizační odbočka DN 150 zasklepená

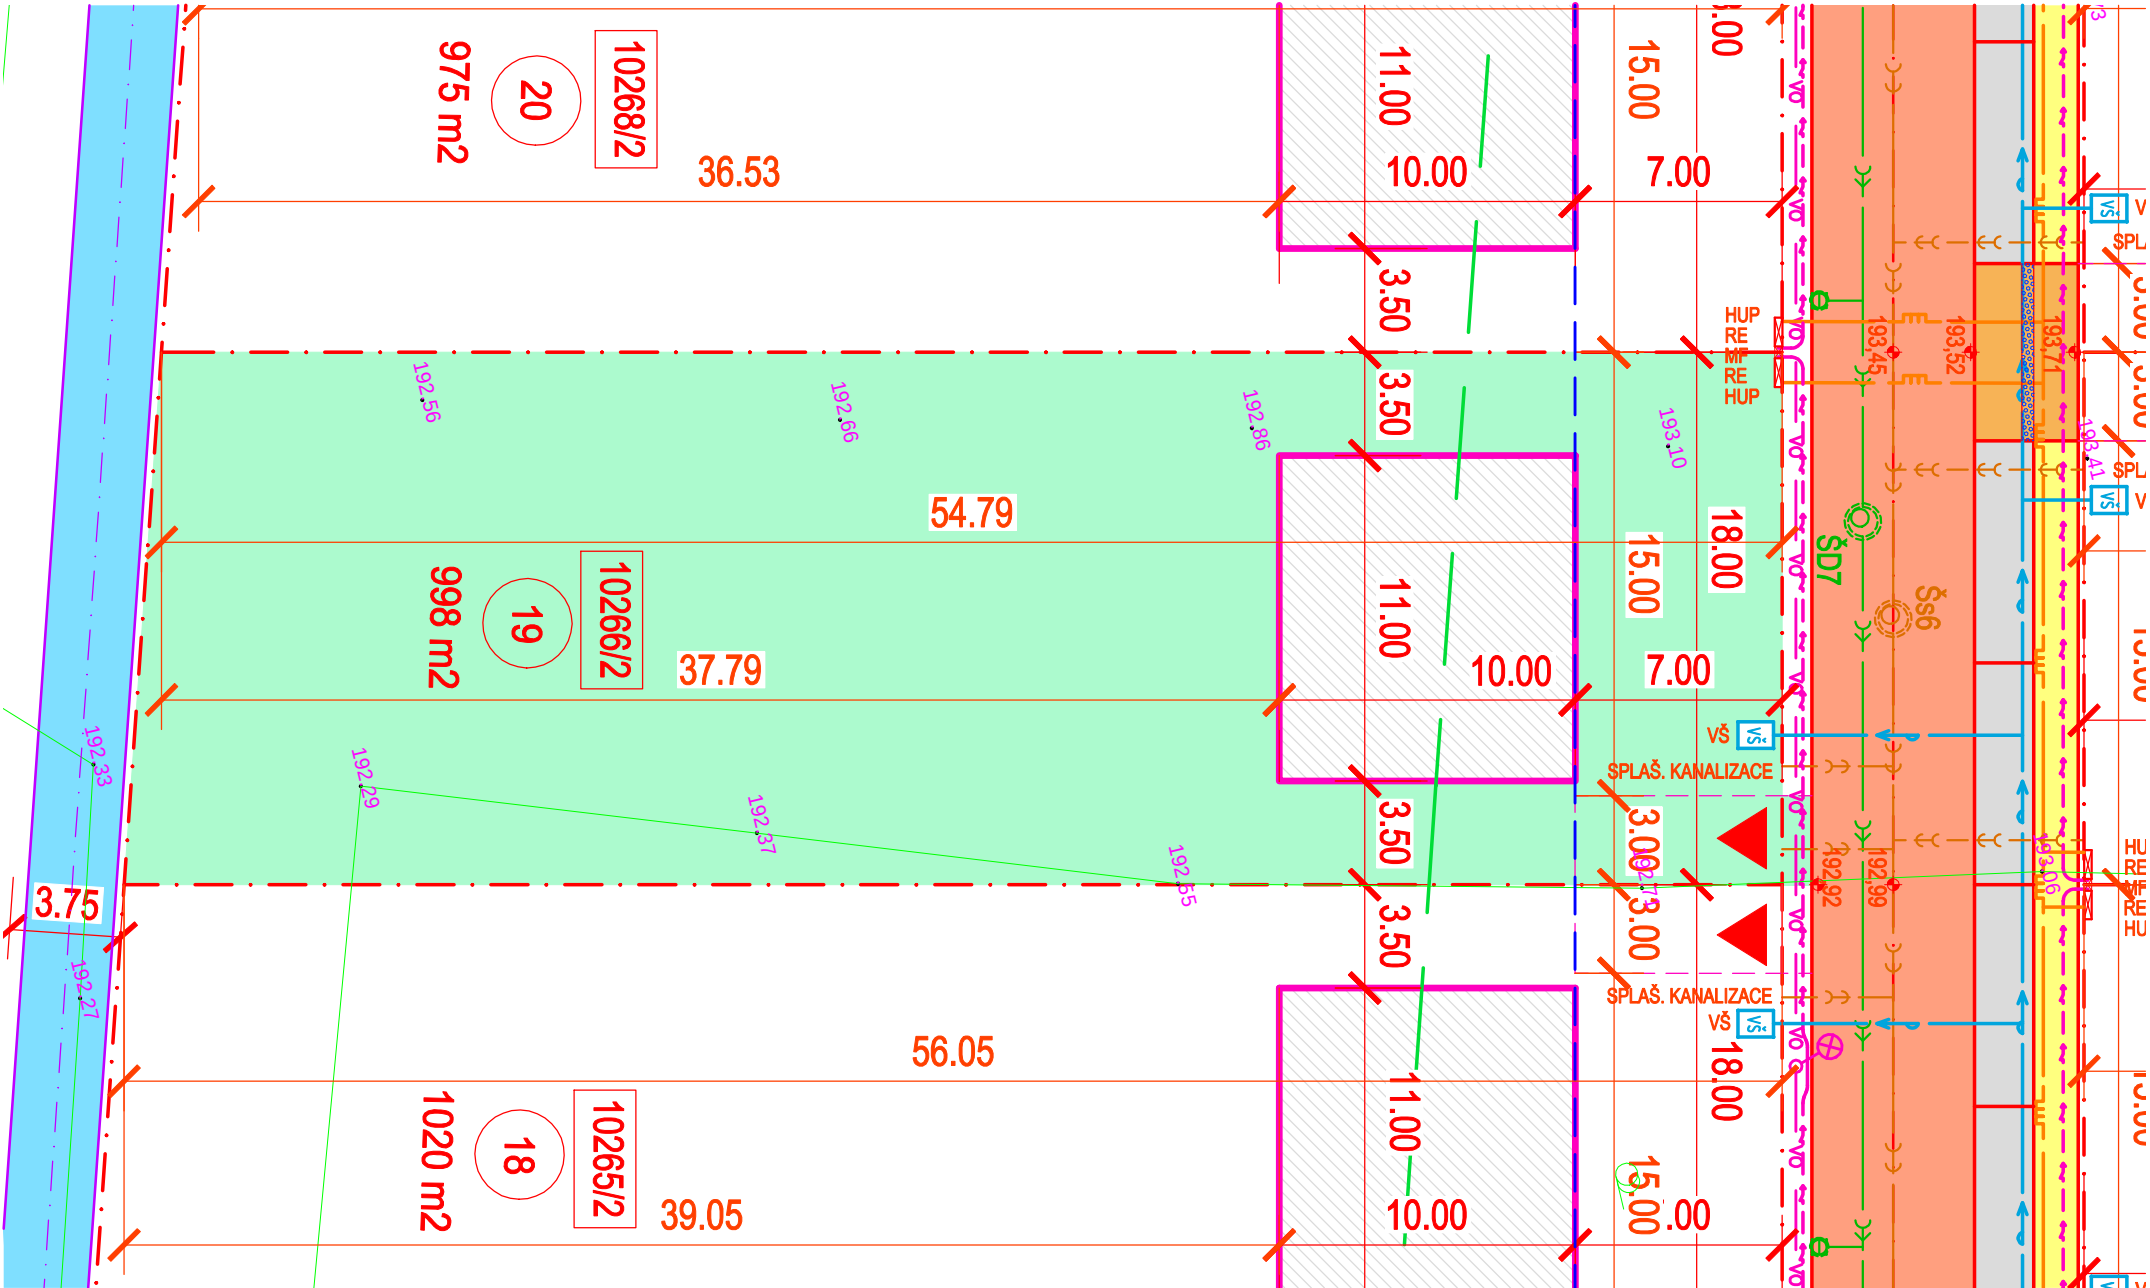

- LEGENDA MATERIÁLŮ
- STÁVAJÍCÍ OBJEKTY
 - NAVRHOVANÉ STAVBY RD
 - NAVRHOVANÉ VEŘEJNÉ PROSTRANSTVÍ (TRAVNATÉ PLOCHY)
 - NAVRHOVANÉ PARCELY RD
 - NAVRHOVANÉ ZPEVNĚNÉ PLOCHY ASFALT
 - NAVRHOVANÉ PARKOVACÍ STÁNÍ ZÁMKOVÁ DLAŽBA
 - NAVRHOVANÉ VJEZDY K RD ZÁMKOVÁ DLAŽBA
 - NAVRHOVANÁ CYKLOSTEZKA
 - ASFALTOVÝ POVRCH
 - NAVRHOVANÉ ZPEVNĚNÉ PLOCHY CHODNIKY ZÁMKOVÁ DLAŽBA
 - NAVRHOVANÉ VJEZDY NA POZEMKY RD

- LEGENDA STÁVAJÍCÍCH INŽENÝRSKÝCH SÍTÍ:
- KANALIZACE SPLAŠKOVÁ
 - KANALIZACE DEŠŤOVÁ
 - VODOVOD
 - PLYNOVOD S OCHRANNÝM PÁSMEM
 - VEDENÍ NN
 - VEDENÍ VN
 - VEDENÍ SLABOPROUD
 - VEDENÍ SLABOPROUD ZRUŠENÉ
- LEGENDA NAVRŽENÝCH INŽENÝRSKÝCH SÍTÍ:
- KANALIZACE SPLAŠKOVÁ SO-302.1, SO-302.2
 - KANALIZACE DEŠŤOVÁ SO-303.1, SO-303.2
 - VODOVOD SO-301.1, 301.2
 - PLYNOVOD STL SO-601.1, SO-601.2
 - VEDENÍ NN - SAMOSTATNÁ AKCE EON
 - VEDENÍ VEŘEJNÉ OSVĚTLENÍ SO-401.1, SO401.2
 - VEDENÍ PŘELOŽKA CETIN SO-403

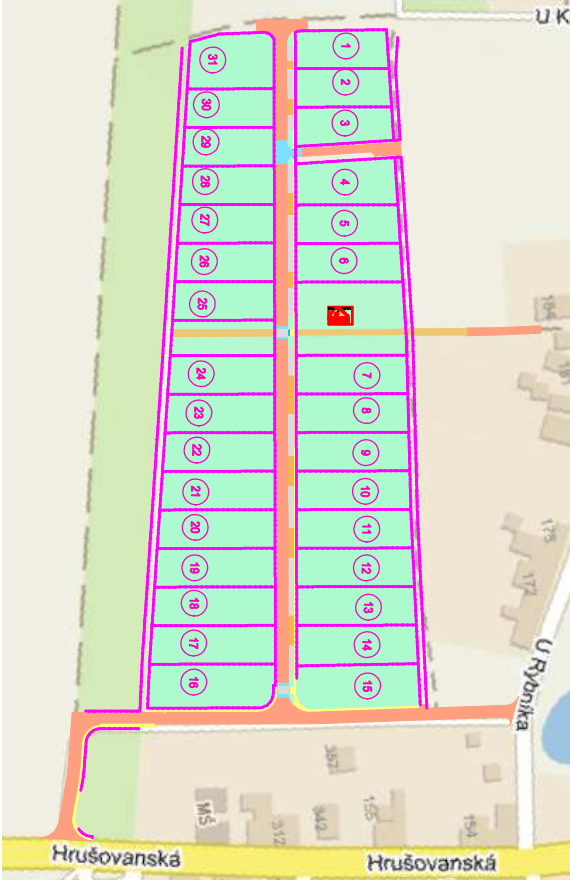

- LEGENDA PŘÍPOJNÝCH MÍST PARCELY RD
- ME - POJISTKOVÁ SKŘÍŇ NN
 - RE - ELEKTROMĚROVÝ ROZVADĚČ
 - HUP - HUP PŘÍPOJKA PLYN STL
 - VODOMĚRNÁ ŠACHTA
 - ODBOČKA SPLAŠKOVÉ KANALIZACE ZASKLEPENÁ
 - STAVEBNÍ ČÁRA
 - HRANICE PARCELY POZEMKU RD
 - VÝŠKA UT (KOMUNIKACE, CHODNIKY)
 - VÝŠKA STÁVAJÍCÍHO TERÉNU




Baračka 220, 685 01 Bučovice
s.r.o.
telefon: 725 129 00

Parcela č. 19
Parcelní číslo: 10266/2
k.u. Hrabětice

OBYTNÝ SOUBOR RD HRABĚTICE
INŽENÝRSKÉ SÍTĚ, DOPRAVNÍ INFRASTRUKTURA
ETAPA 1

Parcela č.20



Plocha parcely:	975 m2
Parcelní číslo:	10268/2
Přípojka NN :	třířázová, velikost jističe 25A
Přípojka vodovodu:	ukončena vodoměrnou šachtou bez vystrojení
Přípojka plynovodu STL:	ukončena skříňní HUP bez vystrojení
Přípojka splaškové kanalizace:	kanalizační odbočka DN 150 zasklepená

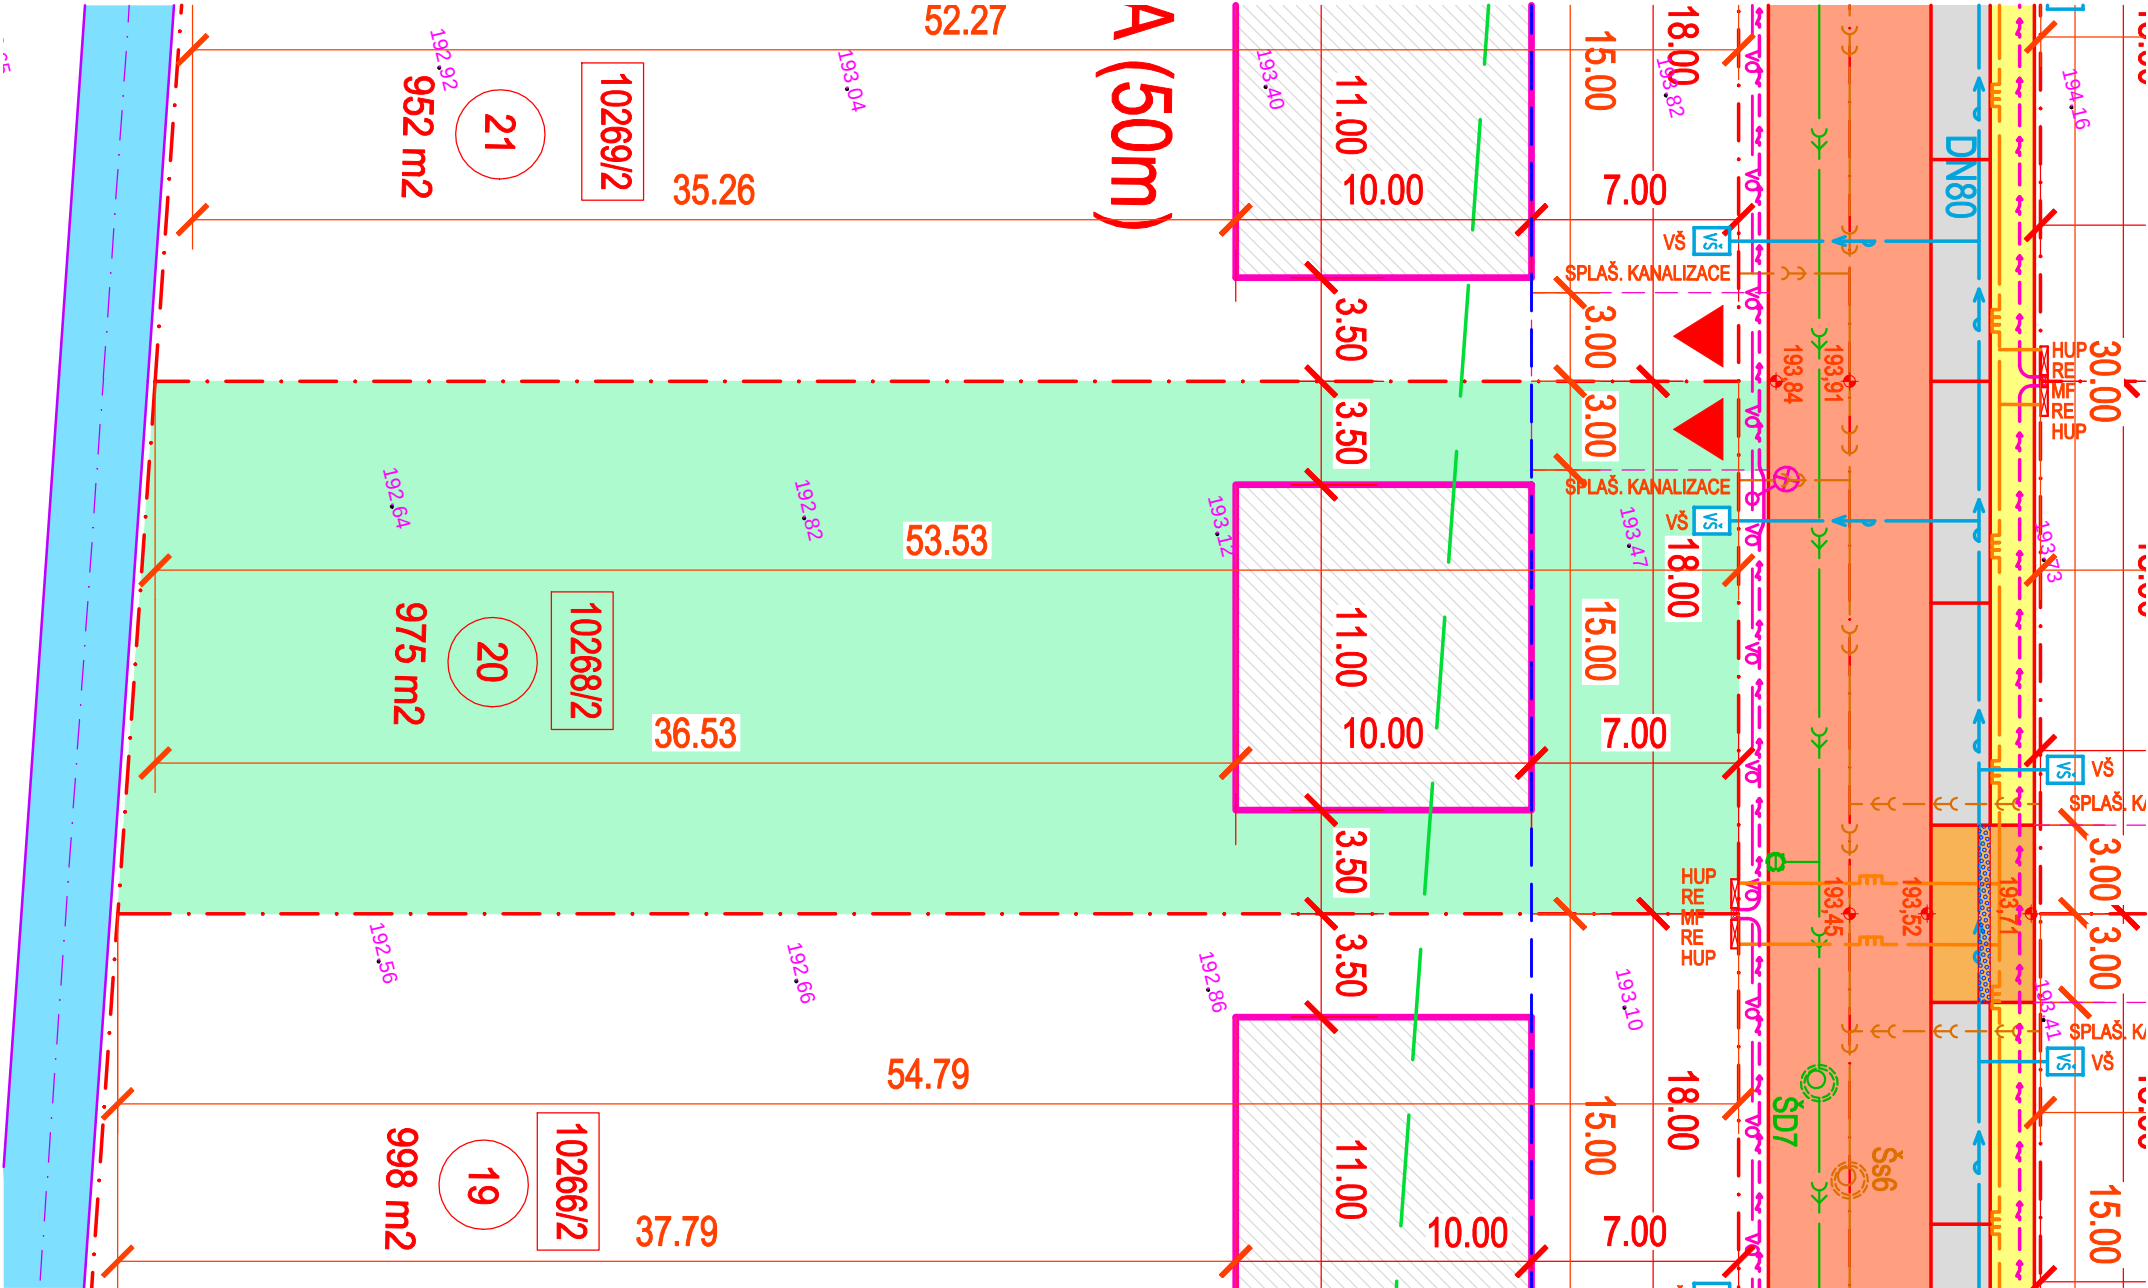

- LEGENDA MATERIÁLŮ
- STÁVAJÍCÍ OBJEKTY
 - NAVRHOVANÉ STAVBY RD
 - NAVRHOVANÉ VEŘEJNÉ PROSTRANSTVÍ (TRAVNATÉ PLOCHY)
 - NAVRHOVANÉ PARCELY RD
 - NAVRHOVANÉ ZPEVNĚNÉ PLOCHY ASFALT
 - NAVRHOVANÉ PARKOVACÍ STÁNÍ ZÁMKOVÁ DLAŽBA
 - NAVRHOVANÉ VJEZDY K RD ZÁMKOVÁ DLAŽBA
 - NAVRHOVANÁ CYKLOSTEZKA
 - ASFALTOVÝ POVRCH
 - NAVRHOVANÉ ZPEVNĚNÉ PLOCHY CHODNIKY ZÁMKOVÁ DLAŽBA
 - NAVRHOVANÉ VJEZDY NA POZEMKY RD

- LEGENDA STÁVAJÍCÍCH INŽENÝRSKÝCH SÍTÍ:
- KANALIZACE SPLAŠKOVÁ
 - KANALIZACE DEŠŤOVÁ
 - VODOVOD
 - PLYNOVOD S OCHRANNÝM PÁSMEM
 - VEDENÍ NN
 - VEDENÍ VN
 - VEDENÍ SLABOPROUD
 - VEDENÍ SLABOPROUD ZRUŠENÉ
- LEGENDA NAVRŽENÝCH INŽENÝRSKÝCH SÍTÍ:
- KANALIZACE SPLAŠKOVÁ SO-302.1, SO-302.2
 - KANALIZACE DEŠŤOVÁ SO-303.1, SO-303.2
 - VODOVOD SO-301.1, 301.2
 - PLYNOVOD STL SO-601.1, SO-601.2
 - VEDENÍ NN - SAMOSTATNÁ AKCE EON
 - VEDENÍ VEŘEJNÉ OSVĚTLENÍ SO-401.1, SO-401.2
 - VEDENÍ PŘELOŽKA CETIN SO-403

- LEGENDA PŘÍPOJNÝCH MÍST PARCELY RD
- ME - POJISTKOVÁ SKŘÍŇ NN
 - RE - ELEKTROMĚROVÝ ROZVADĚČ
 - HUP - HUP PŘÍPOJKA PLYN STL
 - VODOMĚRNÁ ŠACHTA
 - ODBOČKA SPLAŠKOVÉ KANALIZACE ZASKLEPENÁ
 - STAVEBNÍ ČÁRA
 - HRANICE PARCELY POZEMKU RD
 - VÝŠKA UT (KOMUNIKACE, CHODNIKY)
 - VÝŠKA STÁVAJÍCÍHO TERÉNU

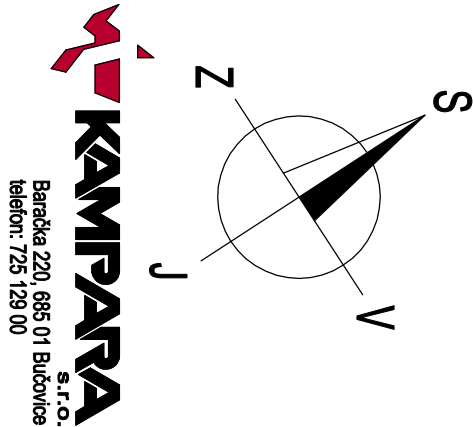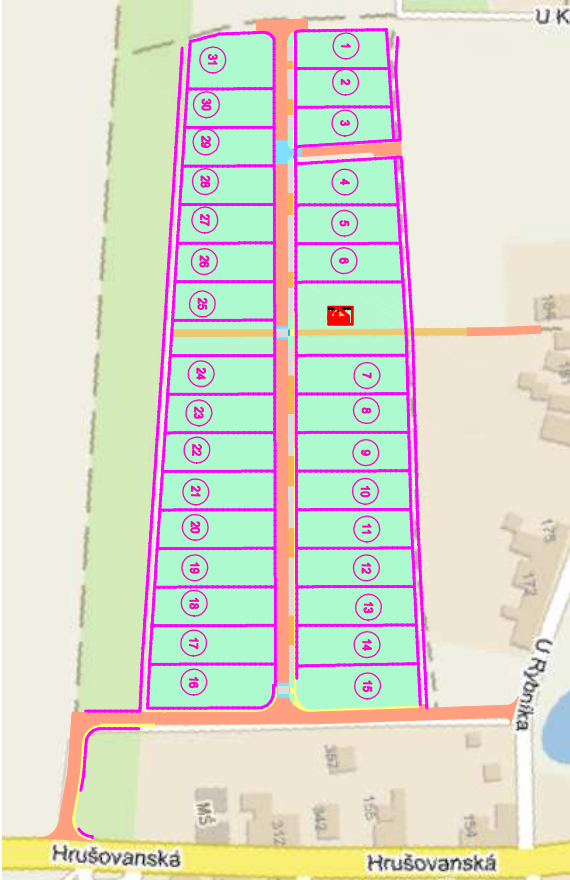


Parcela č. 20
Parcelní číslo: 10268/2
k.u. Hrabětice



OBYTNÝ SOUBOR RD HRABĚTICE
INŽENÝRSKÉ SÍTĚ, DOPRAVNÍ INFRASTRUKTURA
ETAPA 1

Parcela č.21

Plocha parcely:	952 m2
Parcelní číslo:	10269/2
Přípojka NN :	třířázová, velikost jističe 25A
Přípojka vodovodu:	ukončena vodoměrnou šachtou bez vystrojení
Přípojka plynovodu STL:	ukončena skříňní HUP bez vystrojení
Přípojka splaškové kanalizace:	kanalizační odbočka DN 150 zasklepená

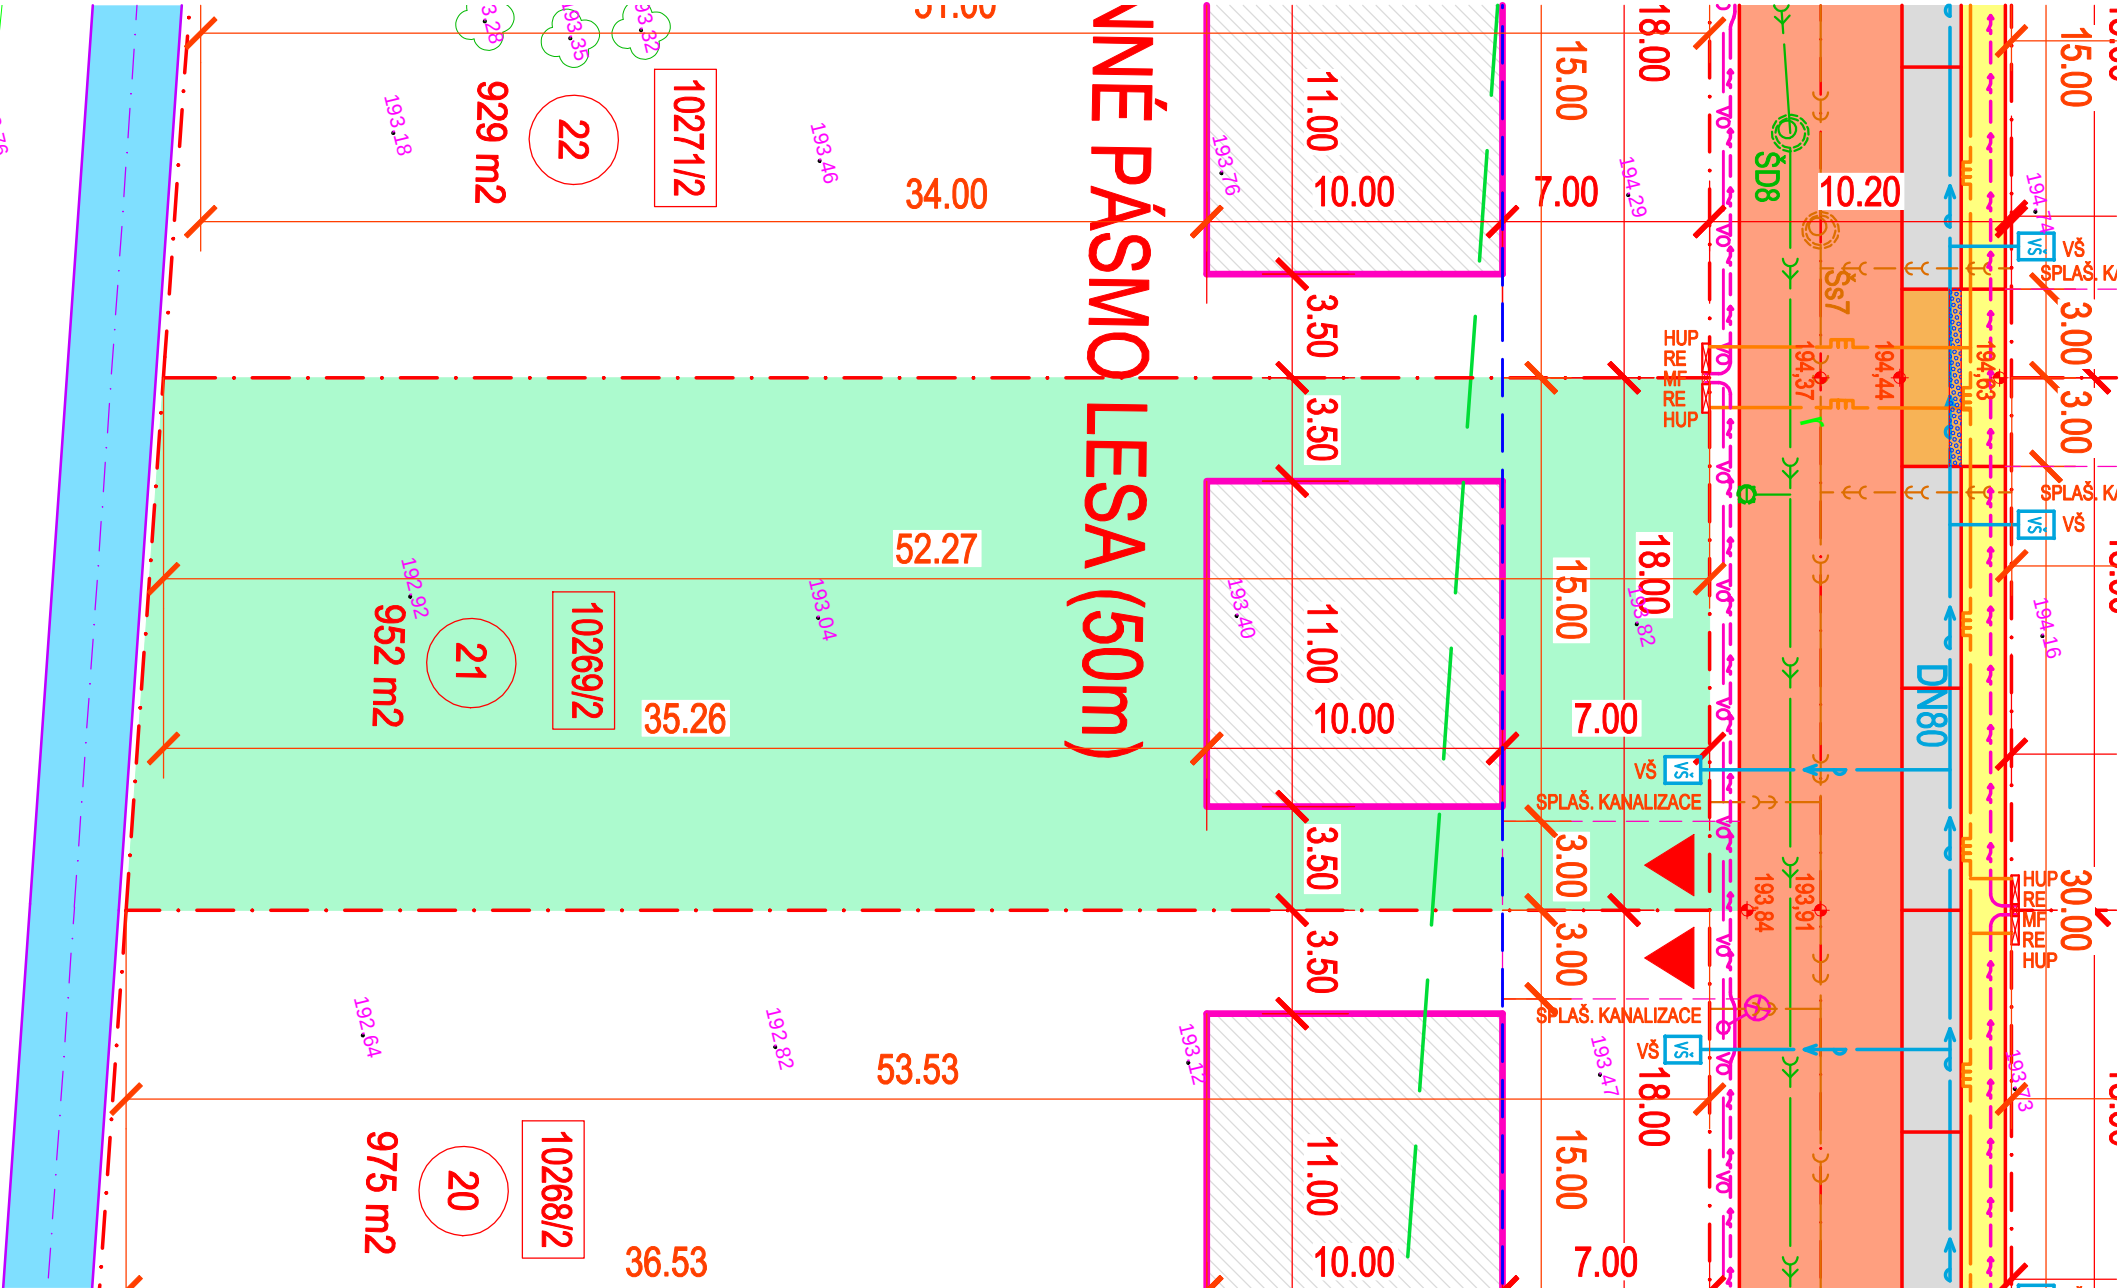

- LEGENDA MATERIÁLŮ
- STÁVAJÍCÍ OBJEKTY
 - NAVRHOVANÉ STAVBY RD
 - NAVRHOVANÉ VEŘEJNÉ PROSTRANSTVÍ (TRAVNATÉ PLOCHY)
 - NAVRHOVANÉ PARCELY RD
 - NAVRHOVANÉ ZPEVNĚNÉ PLOCHY ASFALT
 - NAVRHOVANÉ PARKOVACÍ STÁNÍ ZÁMKOVÁ DLAŽBA
 - NAVRHOVANÉ VJEZDY K RD ZÁMKOVÁ DLAŽBA
 - NAVRHOVANÁ CYKLOSTEZKA
 - ASFALTOVÝ POVRCH
 - NAVRHOVANÉ ZPEVNĚNÉ PLOCHY CHODNIKY ZÁMKOVÁ DLAŽBA
 - NAVRHOVANÉ VJEZDY NA POZEMKY RD
- LEGENDA STÁVAJÍCÍCH INŽENÝRSKÝCH SÍTÍ:
- KANALIZACE SPLAŠKOVÁ
 - KANALIZACE DEŠŤOVÁ
 - VODOVOD
 - PLYNOVOD S OCHRANNÝM PÁSMEM
 - VEDENÍ NN
 - VEDENÍ VN
 - VEDENÍ SLABOPROUD
 - VEDENÍ SLABOPROUD ZRUŠENÉ
- LEGENDA NAVRŽENÝCH INŽENÝRSKÝCH SÍTÍ:
- KANALIZACE SPLAŠKOVÁ SO-302.1, SO-302.2
 - KANALIZACE DEŠŤOVÁ SO-303.1, SO-303.2
 - VODOVOD SO-301.1, 301.2
 - PLYNOVOD STL SO-601.1, SO-601.2
 - VEDENÍ NN - SAMOSTATNÁ AKCE EON
 - VEDENÍ VEŘEJNÉ OSVĚTLENÍ SO-401.1, SO-401.2
 - VEDENÍ PŘELOŽKA CETIN SO-403

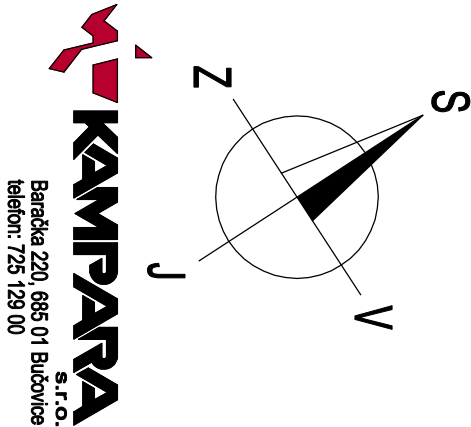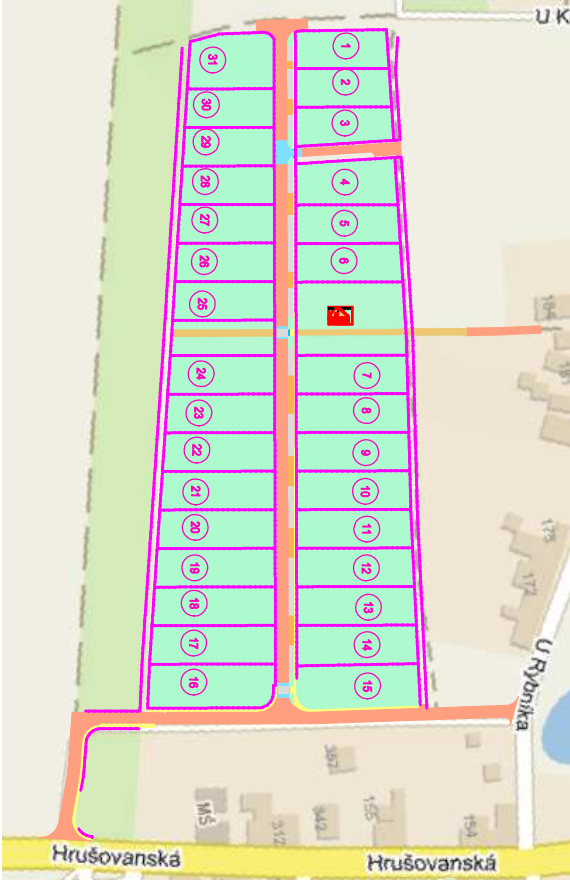


Parcela č. 21
Parcelní číslo: 10269/2
k.u. Hrabětice

OBYTNÝ SOUBOR RD HRABĚTICE
INŽENÝRSKÉ SÍTĚ, DOPRAVNÍ INFRASTRUKTURA
ETAPA 1

Parcela č.22

Plocha parcely:	929 m2
Parcelní číslo:	10271/2
Přípojka NN :	třířázová, velikost jističe 25A
Přípojka vodovodu:	ukončena vodoměrnou šachtou bez vystrojení
Přípojka plynovodu STL:	ukončena skříňní HUP bez vystrojení
Přípojka splaškové kanalizace:	kanalizační odbočka DN 150 zaslepená

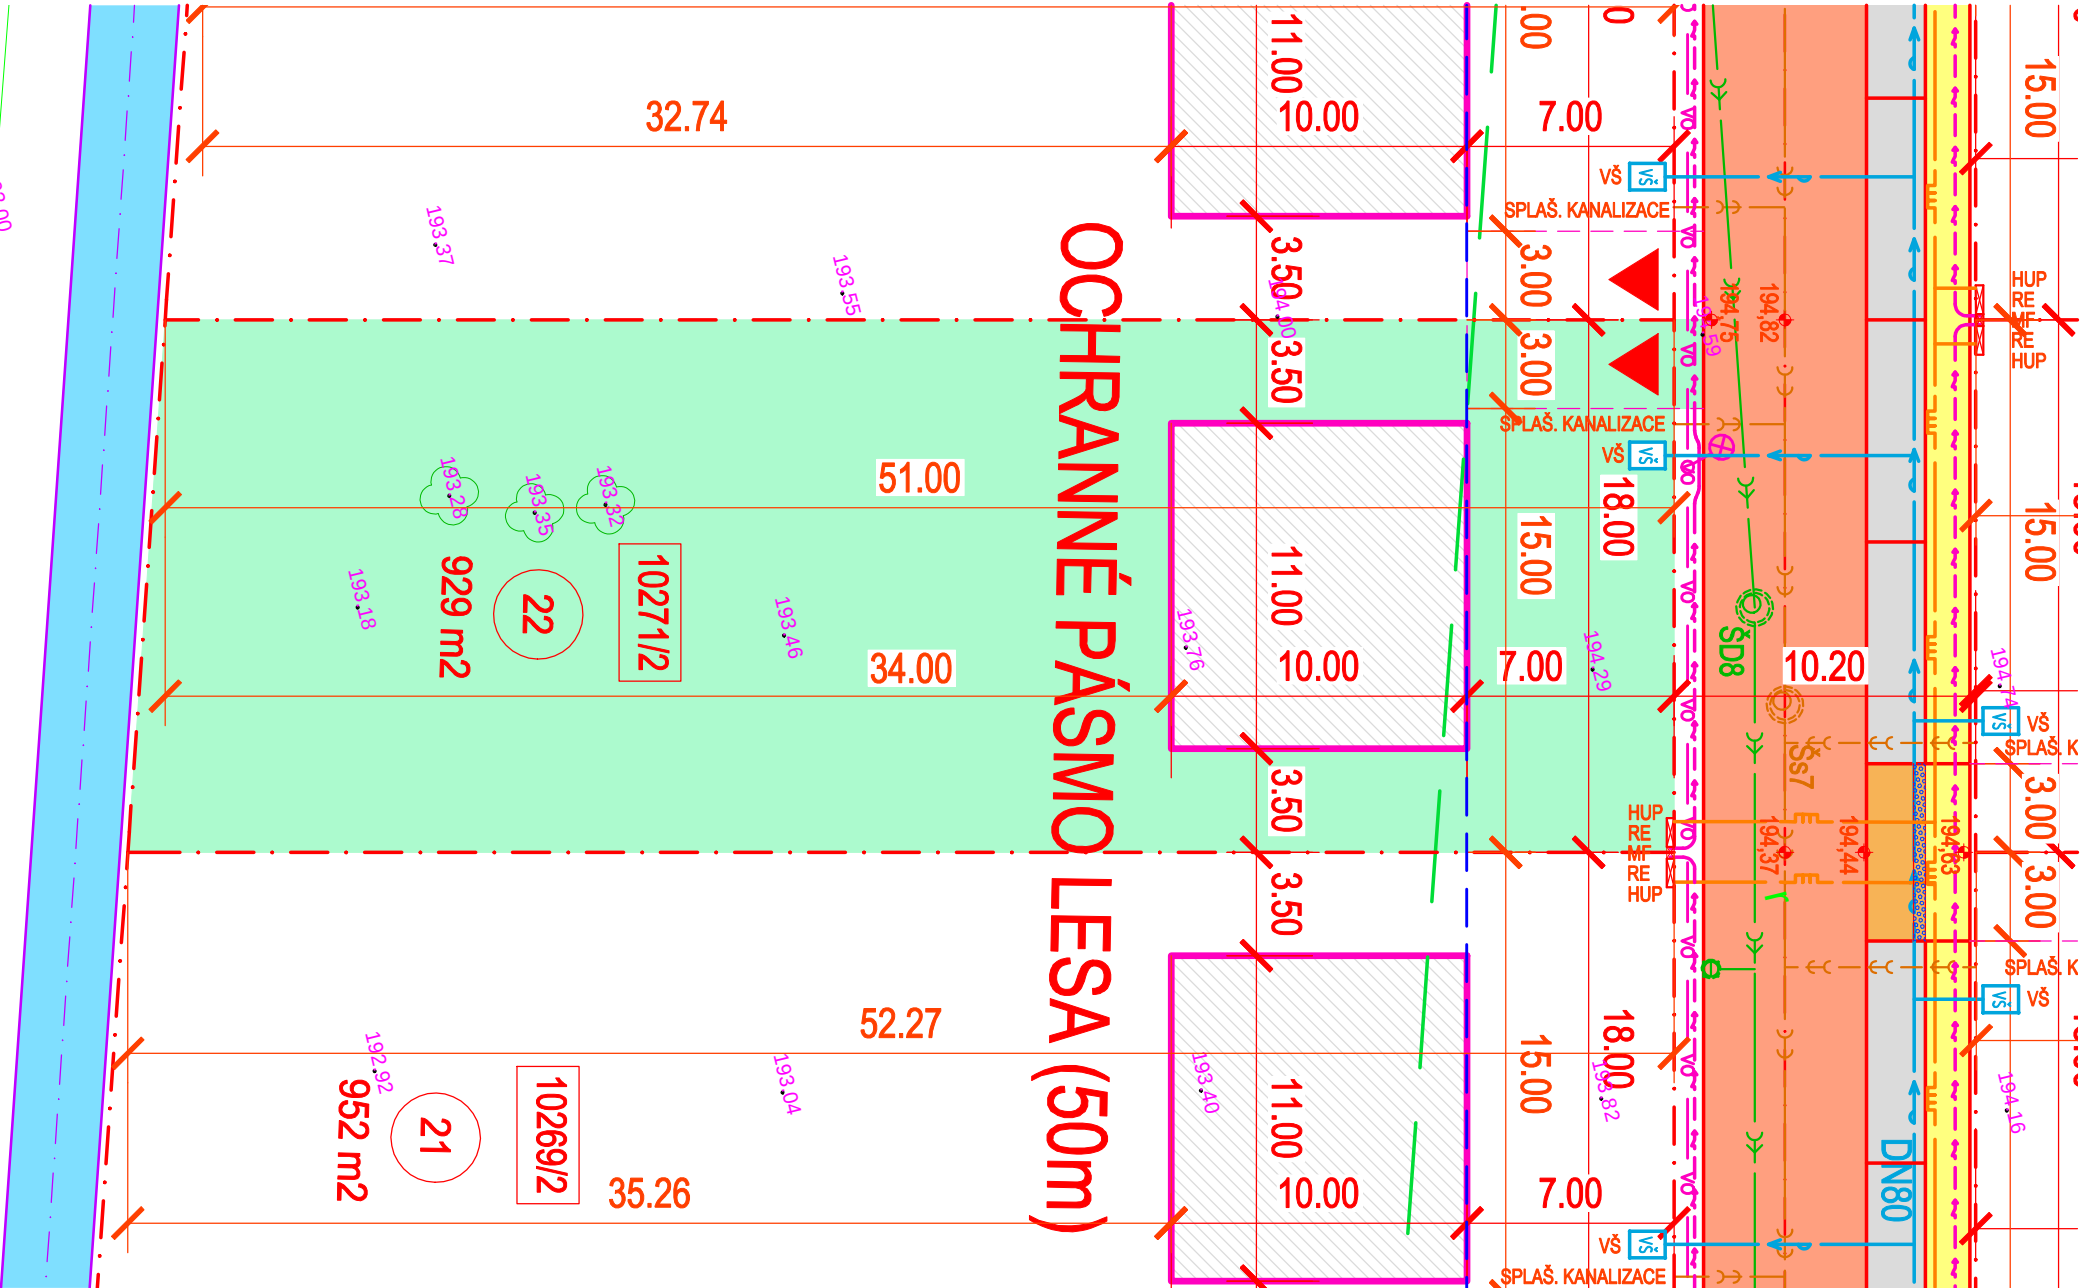

- LEGENDA MATERIÁLŮ

 - STÁVAJÍCÍ OBJEKTY
 - NAVRHOVANÉ STAVBY RD
 - NAVRHOVANÉ VEŘEJNÉ PROSTRANSTVÍ (TRAVNATÉ PLOCHY)
 - NAVRHOVANÉ PARCELY RD
 - NAVRHOVANÉ ZPEVNĚNÉ PLOCHY ASFALT
 - NAVRHOVANÉ PARKOVACÍ STÁNÍ ZÁMKOVÁ DLAŽBA
 - NAVRHOVANÉ VJEZDY K RD ZÁMKOVÁ DLAŽBA
 - NAVRHOVANÁ CYKLOSTEZKA
 - ASFALTOVÝ POVRCH
 - NAVRHOVANÉ ZPEVNĚNÉ PLOCHY CHODNÍKY ZÁMKOVÁ DLAŽBA
 - NAVRHOVANÉ VJEZDY NA POZEMKY RD
- LEGENDA STÁVAJÍCÍCH INŽENÝRSKÝCH SÍTÍ:


 - KANALIZACE SPLAŠKOVÁ
 - KANALIZACE DEŠŤOVÁ
 - VODOVOD
 - PLYNOVOD S OCHRANNÝM PÁSMEM
 - VEDENÍ NN
 - VEDENÍ VN
 - VEDENÍ SLABOPROUD
 - VEDENÍ SLABOPROUD ZRUŠENÉ

LEGENDA NAVRŽENÝCH INŽENÝRSKÝCH SÍTÍ:

 - KANALIZACE SPLAŠKOVÁ SO-302.1, SO-302.2
 - KANALIZACE DEŠŤOVÁ SO-303.1, SO-303.2
 - VODOVOD SO-301.1, 301.2
 - PLYNOVOD STL SO-601.1, SO-601.2
 - VEDENÍ NN - SAMOSTATNÁ AKCE EON
 - VEDENÍ VEŘEJNÉ OSVĚTLENÍ SO-401.1, SO-401.2
 - VEDENÍ PŘELOŽKA CETIN SO-403

- LEGENDA PŘÍPOJNÝCH MÍST PARCELY RD

 - ME - POJISTKOVÁ SKŘÍŇ NN
 - RE - ELEKTROMĚROVÝ ROZVADĚČ
 - HUP - HUP PŘÍPOJKA PLYN STL
 - VODOMĚRNÁ ŠACHTA
 - ODOBČKA SPLAŠKOVÉ KANALIZACE ZASLEPENÁ
 - STAVEBNÍ ČÁRA
 - HRANICE PARCELY POZEMKU RD
 - VÝŠKA UT (KOMUNIKACE, CHODNÍKY)
 - VÝŠKA STÁVAJÍCÍHO TERÉNU

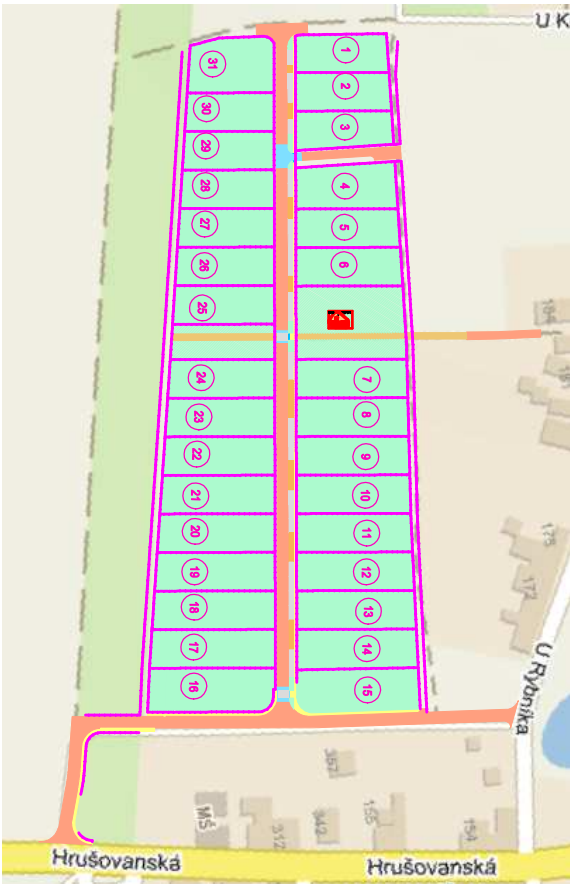


Parcela č. 22
Parcelní číslo: 10271/2
k.u. Hrabětice


OBYTNÝ SOUBOR RD HRABĚTICE
INŽENÝRSKÉ SÍTĚ, DOPRAVNÍ INFRASTRUKTURA
ETAPA 1

Parcela č.23

Plocha parcely:	907 m2
Parcelní číslo:	10273/2
Přípojka NN :	třířázová, velikost jističe 25A
Přípojka vodovodu:	ukončena vodoměrnou šachtou bez vystrojení
Přípojka plynovodu STL:	ukončena skříňní HUP bez vystrojení
Přípojka splaškové kanalizace:	kanalizační odbočka DN 150 zaslepená

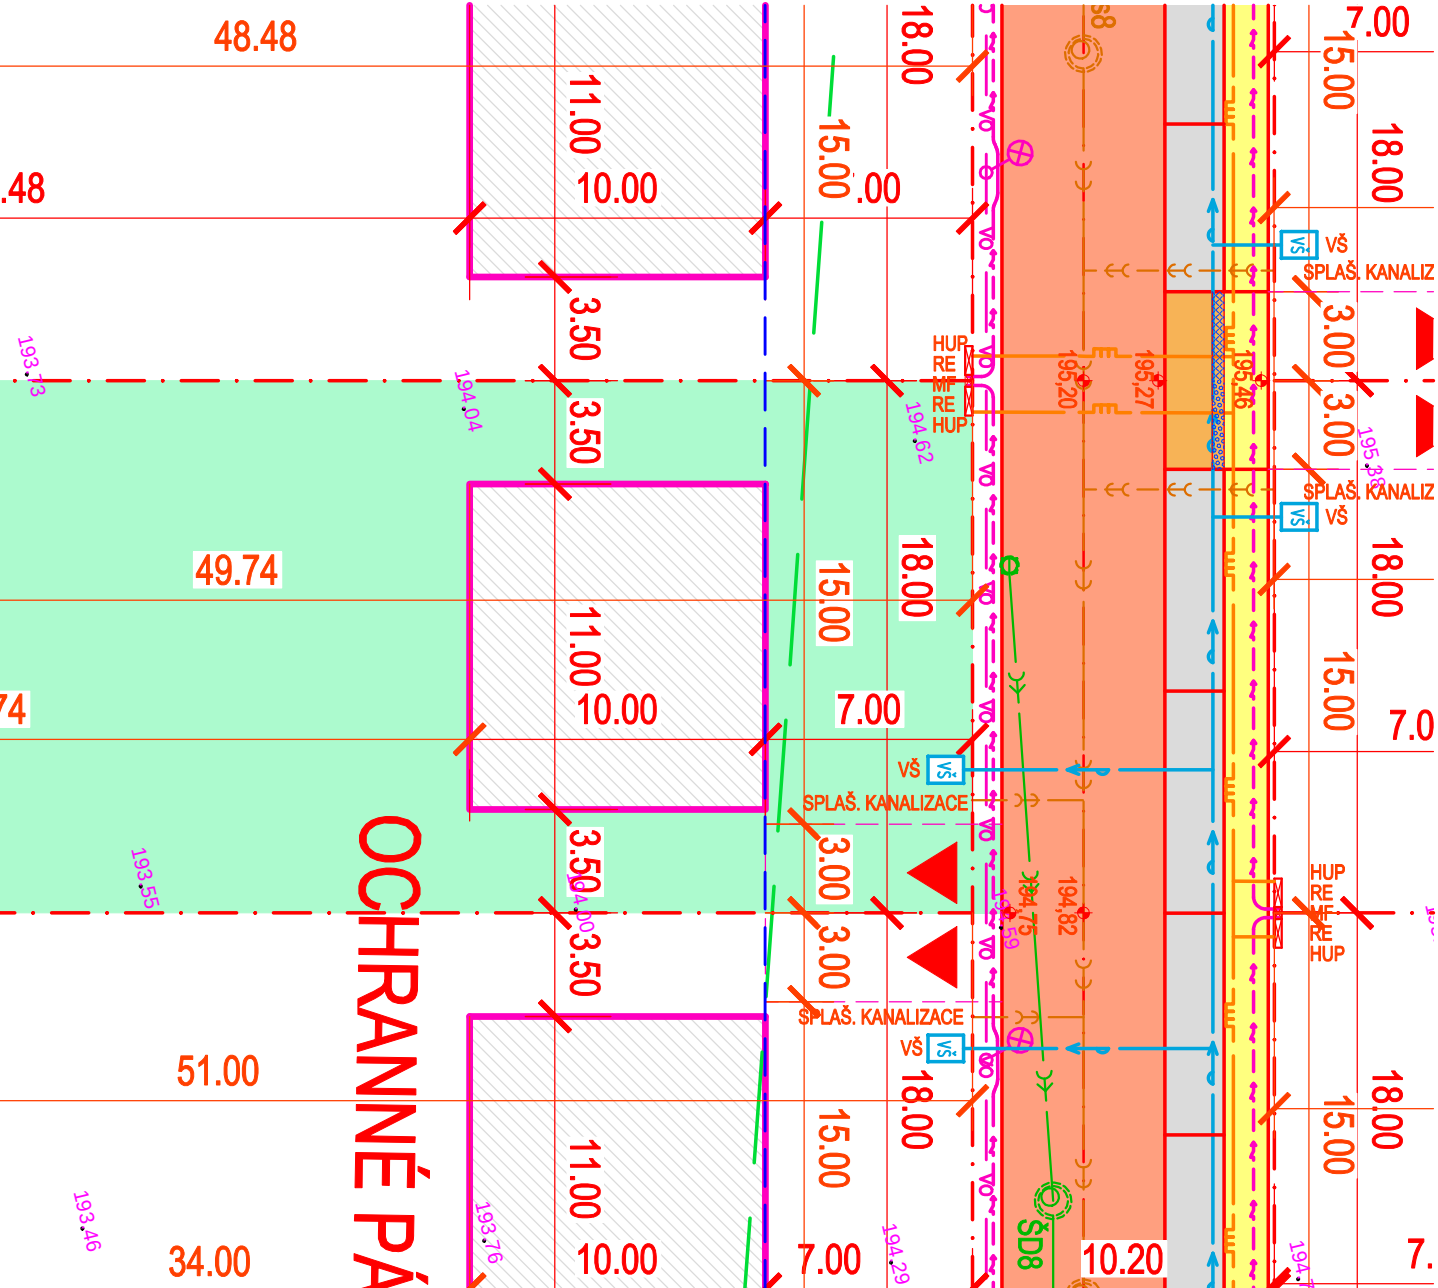

- LEGENDA MATERIÁLŮ**
- STÁVAJÍCÍ OBJEKTY
 - NAVRHOVANÉ STAVBY RD
 - NAVRHOVANÉ VEŘEJNÉ PROSTRANSTVÍ (TRAVNATÉ PLOCHY)
 - NAVRHOVANÉ PARCELY RD
 - NAVRHOVANÉ ZPEVNĚNÉ PLOCHY ASFALT
 - NAVRHOVANÉ PARKOVACÍ STÁNÍ ZÁMKOVÁ DLAŽBA
 - NAVRHOVANÉ VJEZDY K RD ZÁMKOVÁ DLAŽBA
 - NAVRHOVANÁ CYKLOSTEZKA
 - NAVRHOVANÝ POVRCH
 - NAVRHOVANÉ ZPEVNĚNÉ PLOCHY CHODNÍKY ZÁMKOVÁ DLAŽBA
 - NAVRHOVANÉ VJEZDY NA POZEMKY RD
- LEGENDA STÁVAJÍCÍCH INŽENÝRSKÝCH SÍTÍ:**
- KANALIZACE SPLAŠKOVÁ
 - KANALIZACE DEŠŤOVÁ
 - VODOVOD
 - PLYNOVOD S OCHRANNÝM PÁSMEM
 - VEDENÍ NN
 - VEDENÍ VN
 - VEDENÍ SLABOPROUD
 - VEDENÍ SLABOPROUD ZRUŠENÉ
- LEGENDA NAVRŽENÝCH INŽENÝRSKÝCH SÍTÍ:**
- KANALIZACE SPLAŠKOVÁ SO-302.1, SO-302.2
 - KANALIZACE DEŠŤOVÁ SO-303.1, SO-303.2
 - VODOVOD SO-301.1, 301.2
 - PLYNOVOD STL SO-601.1, SO-601.2
 - VEDENÍ NN - SAMOSTATNÁ AKCE EON
 - VEDENÍ VEŘEJNÉ OSVĚTLENÍ SO-401.1, SO-401.2
 - VEDENÍ PŘELOŽKA CETIN SO-403

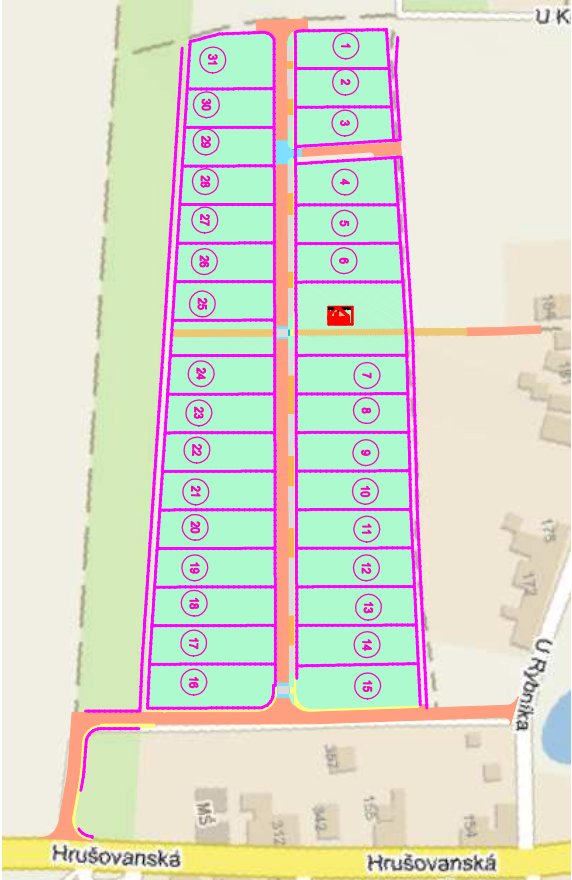


Baračka 220, 685 01 Bučovice
s.r.o.
telefon: 725 129 00

Parcela č. 23
Parcelní číslo: 10273/2
k.u. Hrabětice

OBYTNÝ SOUBOR RD HRABĚTICE
INŽENÝRSKÉ SÍTĚ, DOPRAVNÍ INFRASTRUKTURA
ETAPA 1


Parcela č.24

Plocha parcely:	884 m2
Parcelní číslo:	10274/2
Přípojka NN :	třířázová, velikost jističe 25A
Přípojka vodovodu:	ukončena vodoměrnou šachtou bez vystrojení
Přípojka plynovodu STL:	ukončena skříňní HUP bez vystrojení
Přípojka splaškové kanalizace:	kanalizační odbočka DN 150 zaslepená

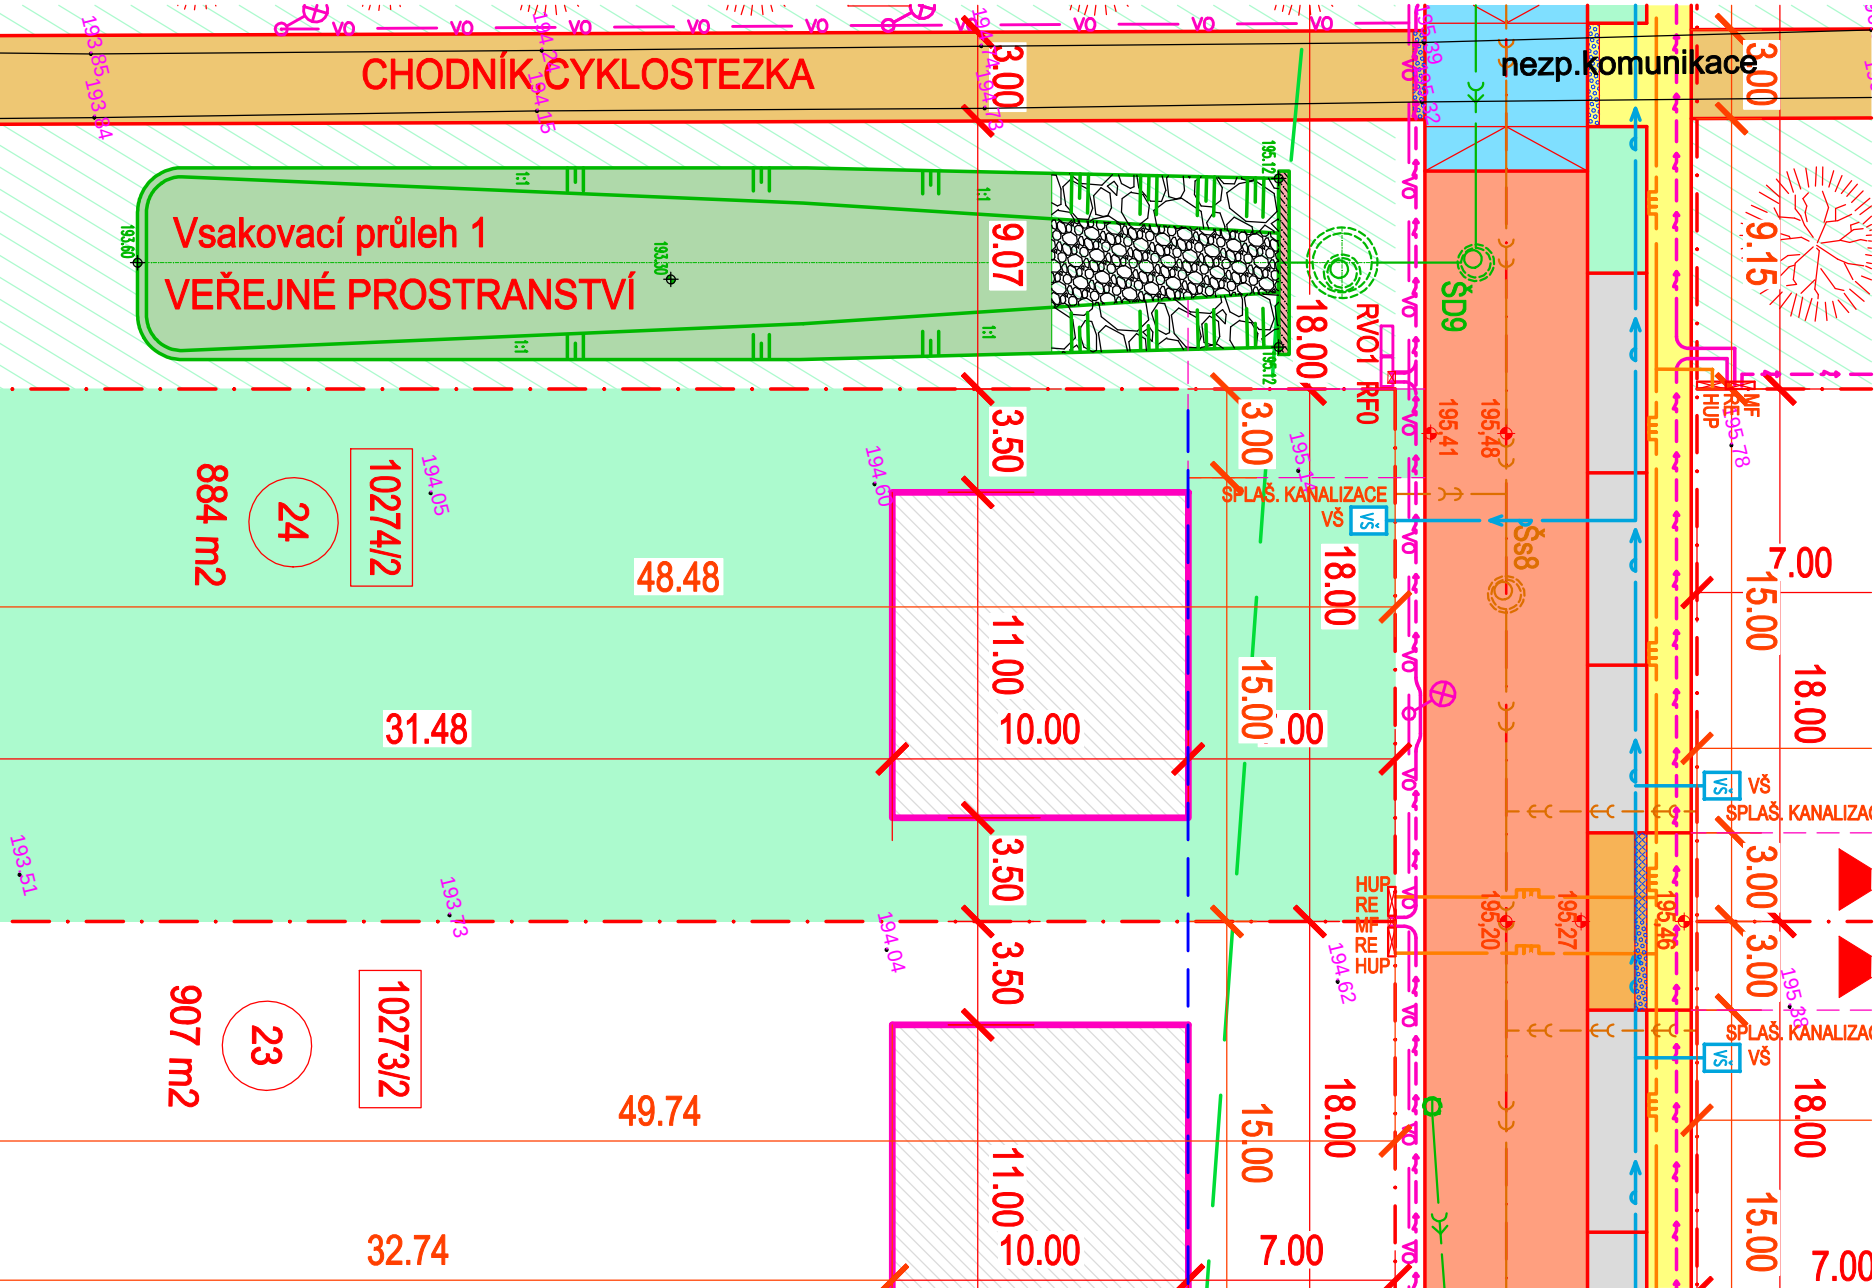

- LEGENDA MATERIÁLŮ
- STÁVAJÍCÍ OBJEKTY
 - NAVRHOVANÉ STAVBY RD
 - NAVRHOVANÉ VEŘEJNÉ PROSTRANSTVÍ (TRAVNATÉ PLOCHY)
 - NAVRHOVANÉ PARCELY RD
 - NAVRHOVANÉ ZPEVNĚNÉ PLOCHY ASFALT
 - NAVRHOVANÉ PARKOVACÍ STÁNÍ ZÁMKOVÁ DLAŽBA
 - NAVRHOVANÉ VJEZDY K RD ZÁMKOVÁ DLAŽBA
 - NAVRHOVANÁ CYKLOSTEZKA
 - NAVRHOVANÝ PLOCHY CHODNÍKY ZÁMKOVÁ DLAŽBA
 - NAVRHOVANÉ VJEZDY NA POZEMKY RD

- LEGENDA STÁVAJÍCÍCH INŽENÝRSKÝCH SÍTÍ:
- KANALIZACE SPLAŠKOVÁ
 - KANALIZACE DEŠŤOVÁ
 - VODOVOD
 - PLYNOVOD S OCHRANNÝM PÁSMEM
 - VEDENÍ NN
 - VEDENÍ VN
 - VEDENÍ SLABOPROUD
 - VEDENÍ SLABOPROUD ZRUŠENÉ
- LEGENDA NAVRŽENÝCH INŽENÝRSKÝCH SÍTÍ:
- KANALIZACE SPLAŠKOVÁ SO-302.1, SO-302.2
 - KANALIZACE DEŠŤOVÁ SO-303.1, SO-303.2
 - VODOVOD SO-301.1, 301.2
 - PLYNOVOD STL SO-601.1, SO-601.2
 - VEDENÍ NN - SAMOSTATNÁ AKCE EON
 - VEDENÍ VEŘEJNÉ OSVĚTLENÍ SO-401.1, SO401.2
 - VEDENÍ PŘELOŽKA CETIN SO-403

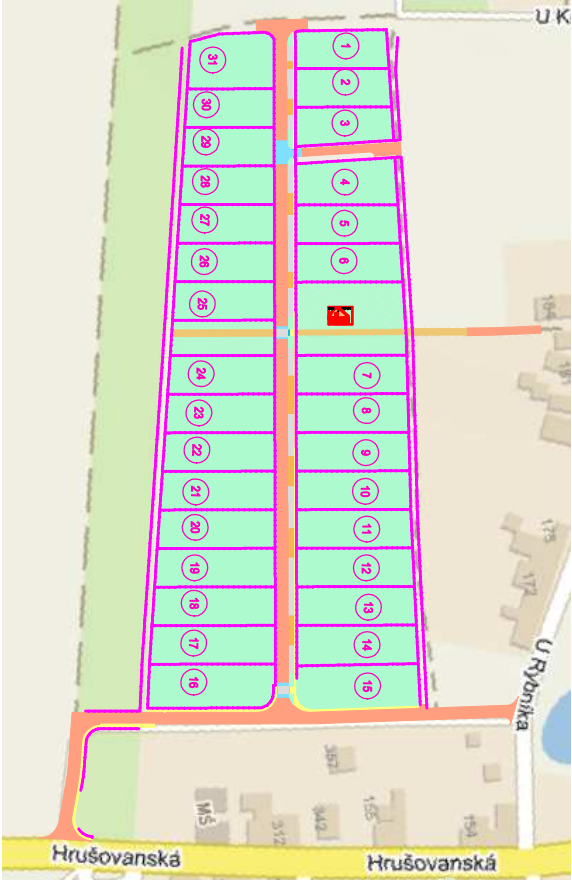

- LEGENDA PŘÍPOJNÝCH MÍST PARCELY RD
- ME - POJISTKOVÁ SKŘÍŇ NN
 - RE - ELEKTROMĚROVÝ ROZVADĚČ
 - HUP - HUP PŘÍPOJKA PLYN STL
 - VODOMĚRNÁ ŠACHTA
 - ODBOČKA SPLAŠKOVÉ KANALIZACE ZASLEPENÁ
 - STAVEBNÍ ČÁRA
 - HRANICE PARCELY POZEMKU RD
 - VÝŠKA UT (KOMUNIKACE, CHODNÍKY)
 - VÝŠKA STÁVAJÍCÍHO TERÉNU




Parcela č. 24
Parcelní číslo: 10274/2
k.u. Hrabětice


OBYTNÝ SOUBOR RD HRABĚTICE
INŽENÝRSKÉ SÍTĚ, DOPRAVNÍ INFRASTRUKTURA
ETAPA 1

Parcela č.25

Plocha parcely:	840 m2
Parcelní číslo:	10276
Přípojka NN :	třířázová, velikost jističe 25A
Přípojka vodovodu:	ukončena vodoměrnou šachtou bez vstrojení
Přípojka plynovodu STL:	ukončena skříňí HUP bez vstrojení
Přípojka splaškové kanalizace:	kanalizační odbočka DN 150 zaslepená

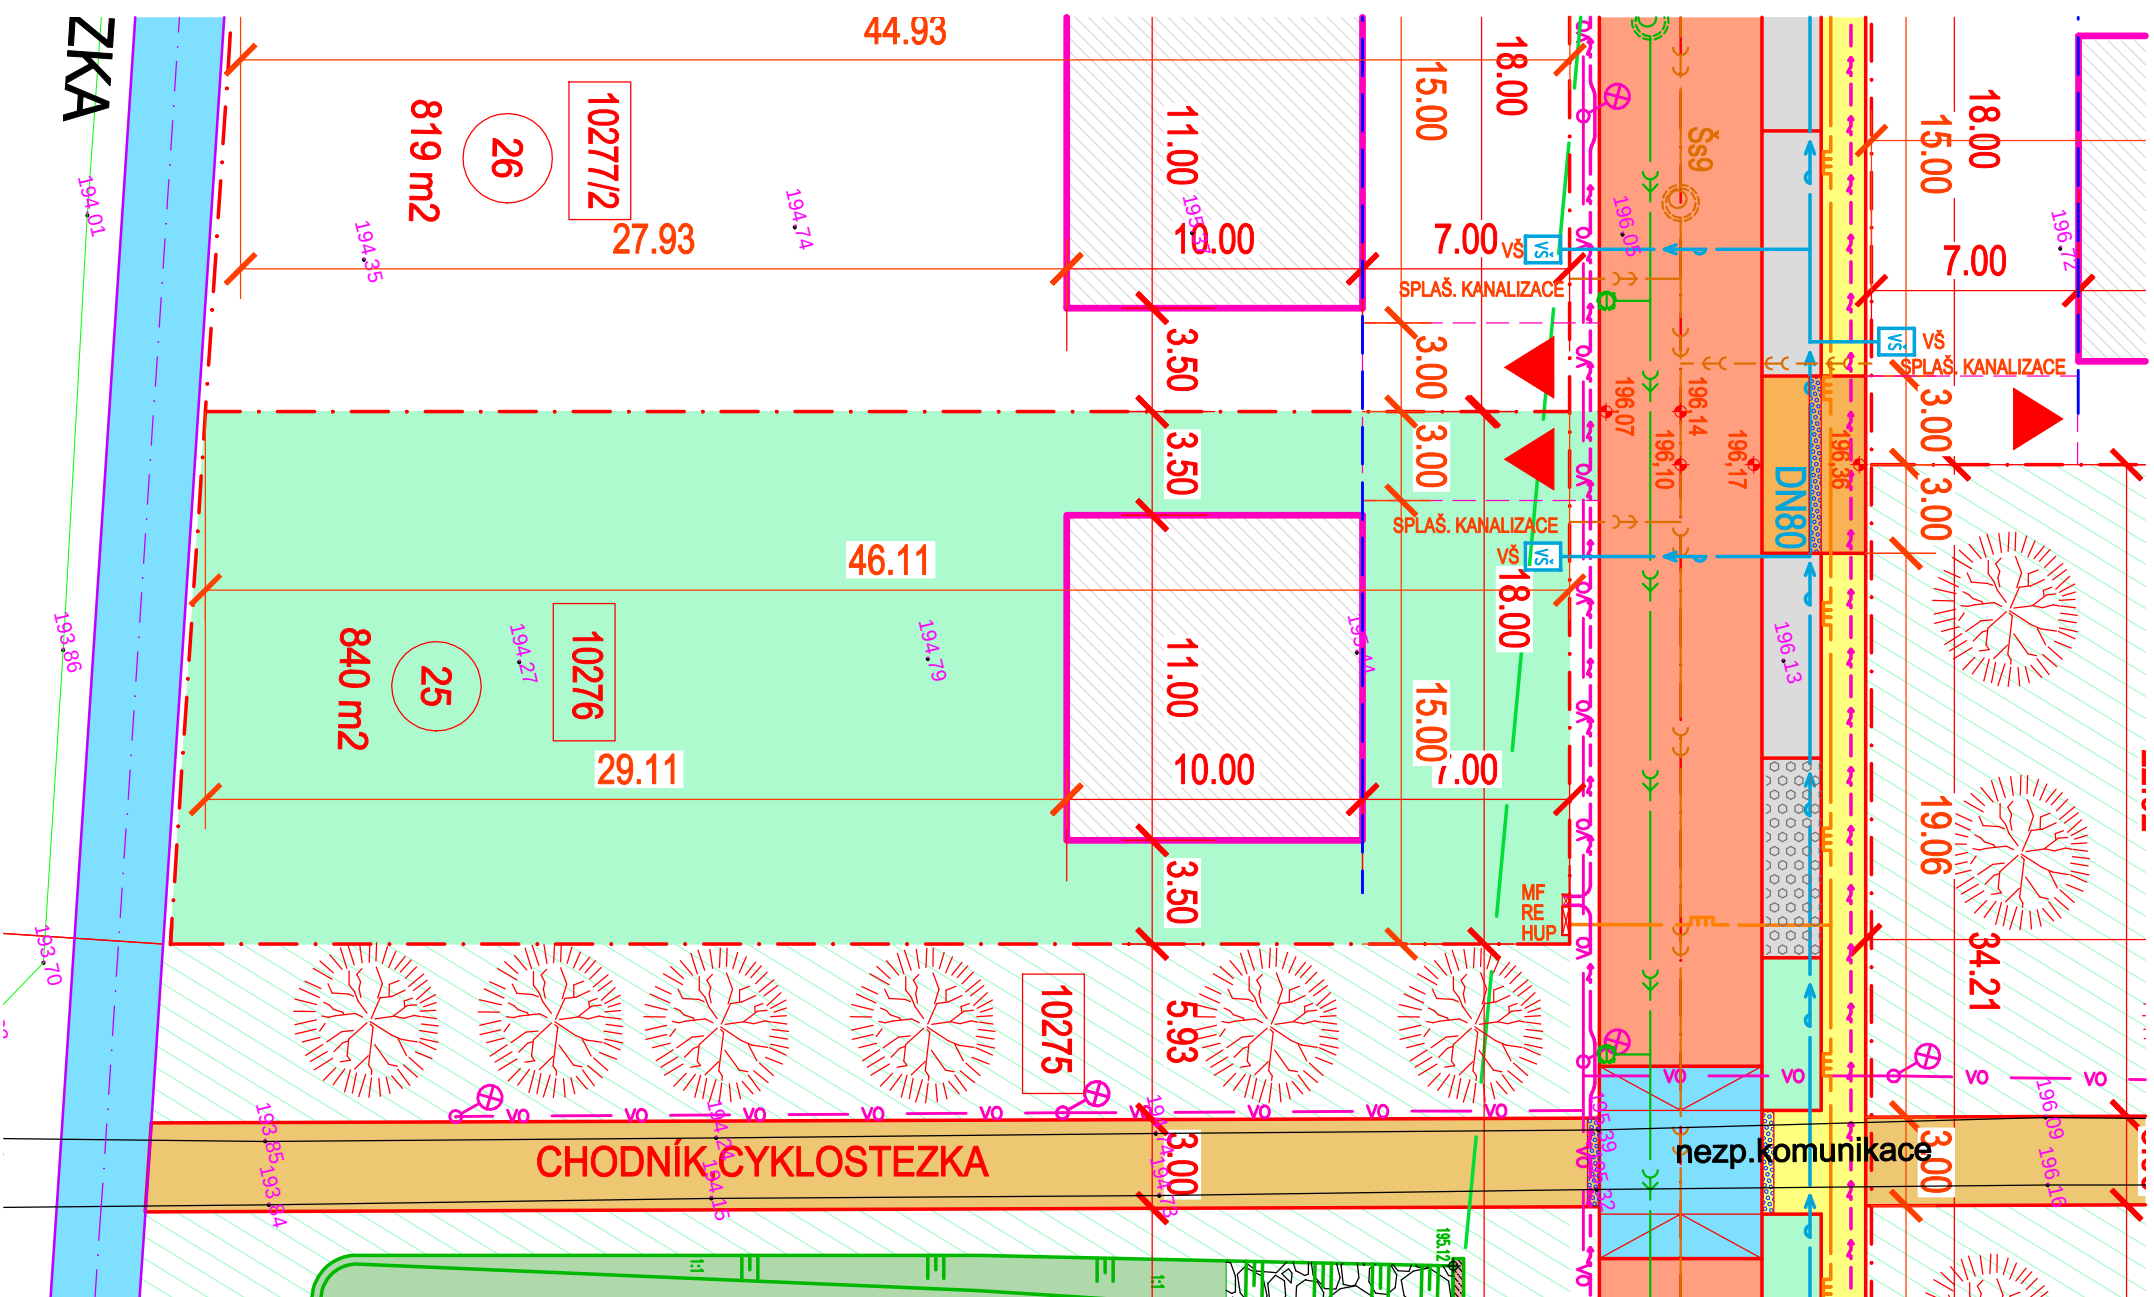

LEGENDA MATERIALŮ

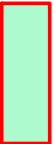- | | |
|---|---|
|  | STÁVAJÚCI OBJEKTY |
|  | NAVROVANÉ STAVBY RD |
|  | NAVROVANÉ VEŘEJNÉ PROSTRANSTVÍ (TRAVNATÉ PLOCHY) |
|  | NAVROVANÉ PARCELY RD |
|  | NAVROVANÉ ZPEVNĚNÉ PLOCHY ASFALT |
|  | NAVROVANÉ PARKOVACÍ STÁNÍ ZÁMKOVÁ DLAŽBA |
|  | NAVROVANÉ VJEZDY K RD ZÁMKOVÁ DLAŽBA |
|  | NAVROVANÁ CYKLOSTEZKA
ASFALTOVÝ PОВRCH |
|  | NAVROVANÉ ZPEVNĚNÉ PLOCHY CHODNÍKY ZÁMKOVÁ DLAŽBA |
|  | NAVROVANÉ VJEZDY NA POZEMKY RD |


LEGENDA STÁVAJÍCICH INŽENÝRSKÝCH SÍTÍ:

- LEGENDA NAVRŽENÝCH INŽENÝRSKÝCH SÍTÍ:
- | | | |
|-----------------------------|----|----|
| KANALIZACE SPLAŠKOVÁ | —> | —> |
| KANALIZACE DEŠŤOVÁ | —> | —> |
| VODOVOD | —> | —> |
| PLYNOVOD S OCHRANNÝM PÁSMEM | —> | —> |
| VEDENÍ NN | —> | —> |
| VEDENÍ VN | —> | —> |
| VEDENÍ SLABOPROUD | —> | —> |
| VEDENÍ SLABOPROUD ZRUŠENÉ | —> | —> |


LEGENDA NAVRŽENÝCH INŽENÝRSKÝCH SÍTÍ:

- KANALIZACE SPLAŠKOVÁ SO-302.1, SO-302.2
KANALIZACE DEŠŤOVÁ SO-303.1, SO-303.2
VODOVOD SO-301.1, 301.2
PLYNOVOD STL SO-601.1, SO-601.2
VEDENÍ NN - SAMOSTATNÁ AKCE Eon
VEDENÍ VEŘEJNÉ OSVĚTLENÍ SO-401.1, SO401.2
VEDENÍ PŘELOŽKA CETIN SO-403

Parcela č. 25
Parcelní číslo: 10276
k.u. Hrabětice

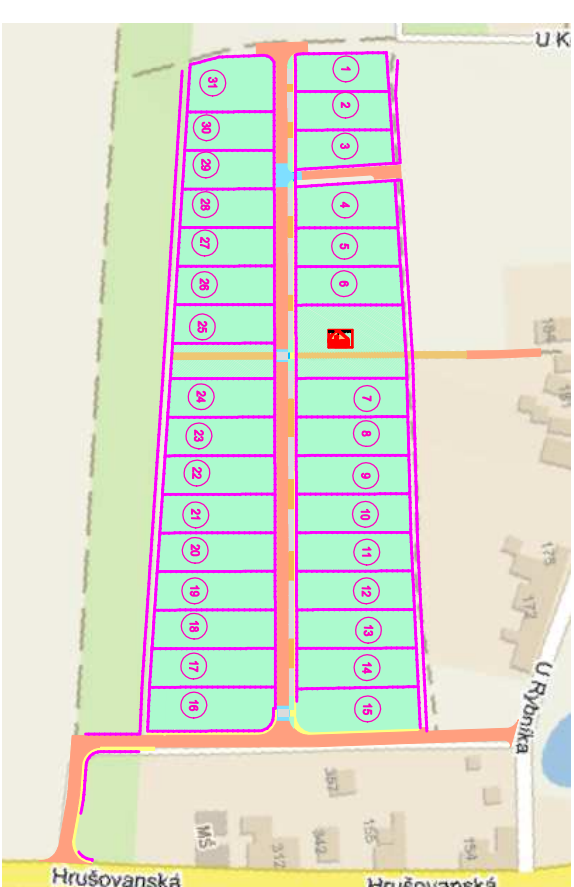

- LEGENDA PŘÍPOJNÝCH MÍST PARCELY RD**
- 
- MF - POUŠTĚKOVÁ SKŘÍŇ NN
RE - ELEKTROMĚROVÝ ROZVADĚČ
HUP - HUP PŘÍPOJKA PLYN STL
- 
- VODOMĚRNÁ ŠACHTA
- 
- ODOBČKA SPLAŠKOVÉ KANALIZACE ZASLEPENÁ
- 
- STAVEBNÍ ČÁRA
- 
- HRANICE PARCELY POZEMKU RD
- 
- VÝŠKA UT (KOMUNIKACE, CHODNÍKY)
- 
- VÝŠKA STAŇVAJÍCÍHO TERÉNU

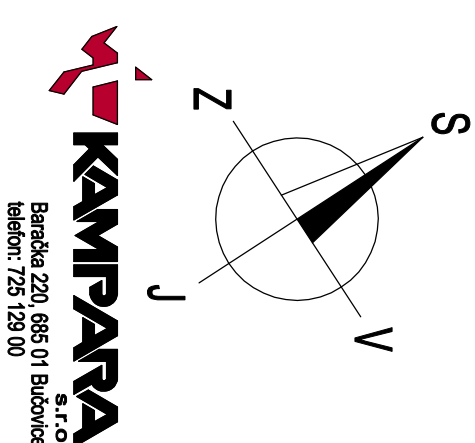


OBYTNÝ SOUBOR RD HRABĚTICE INŽENÝRSKÉ SÍŤE, DOPRAVNÍ INFRASTRUKTURA

ETAPA 1

Parcela č.26



Plocha parcely:	819 m2
Parcelní číslo:	10277/2
Přípojka NN :	třířázová, velikost jističe 25A
Přípojka vodovodu:	ukončena vodoměrnou šachtou bez vystrojení
Přípojka plynovodu STL:	ukončena skříňní HUP bez vystrojení
Přípojka splaškové kanalizace:	kanalizační odbočka DN 150 zasklepená

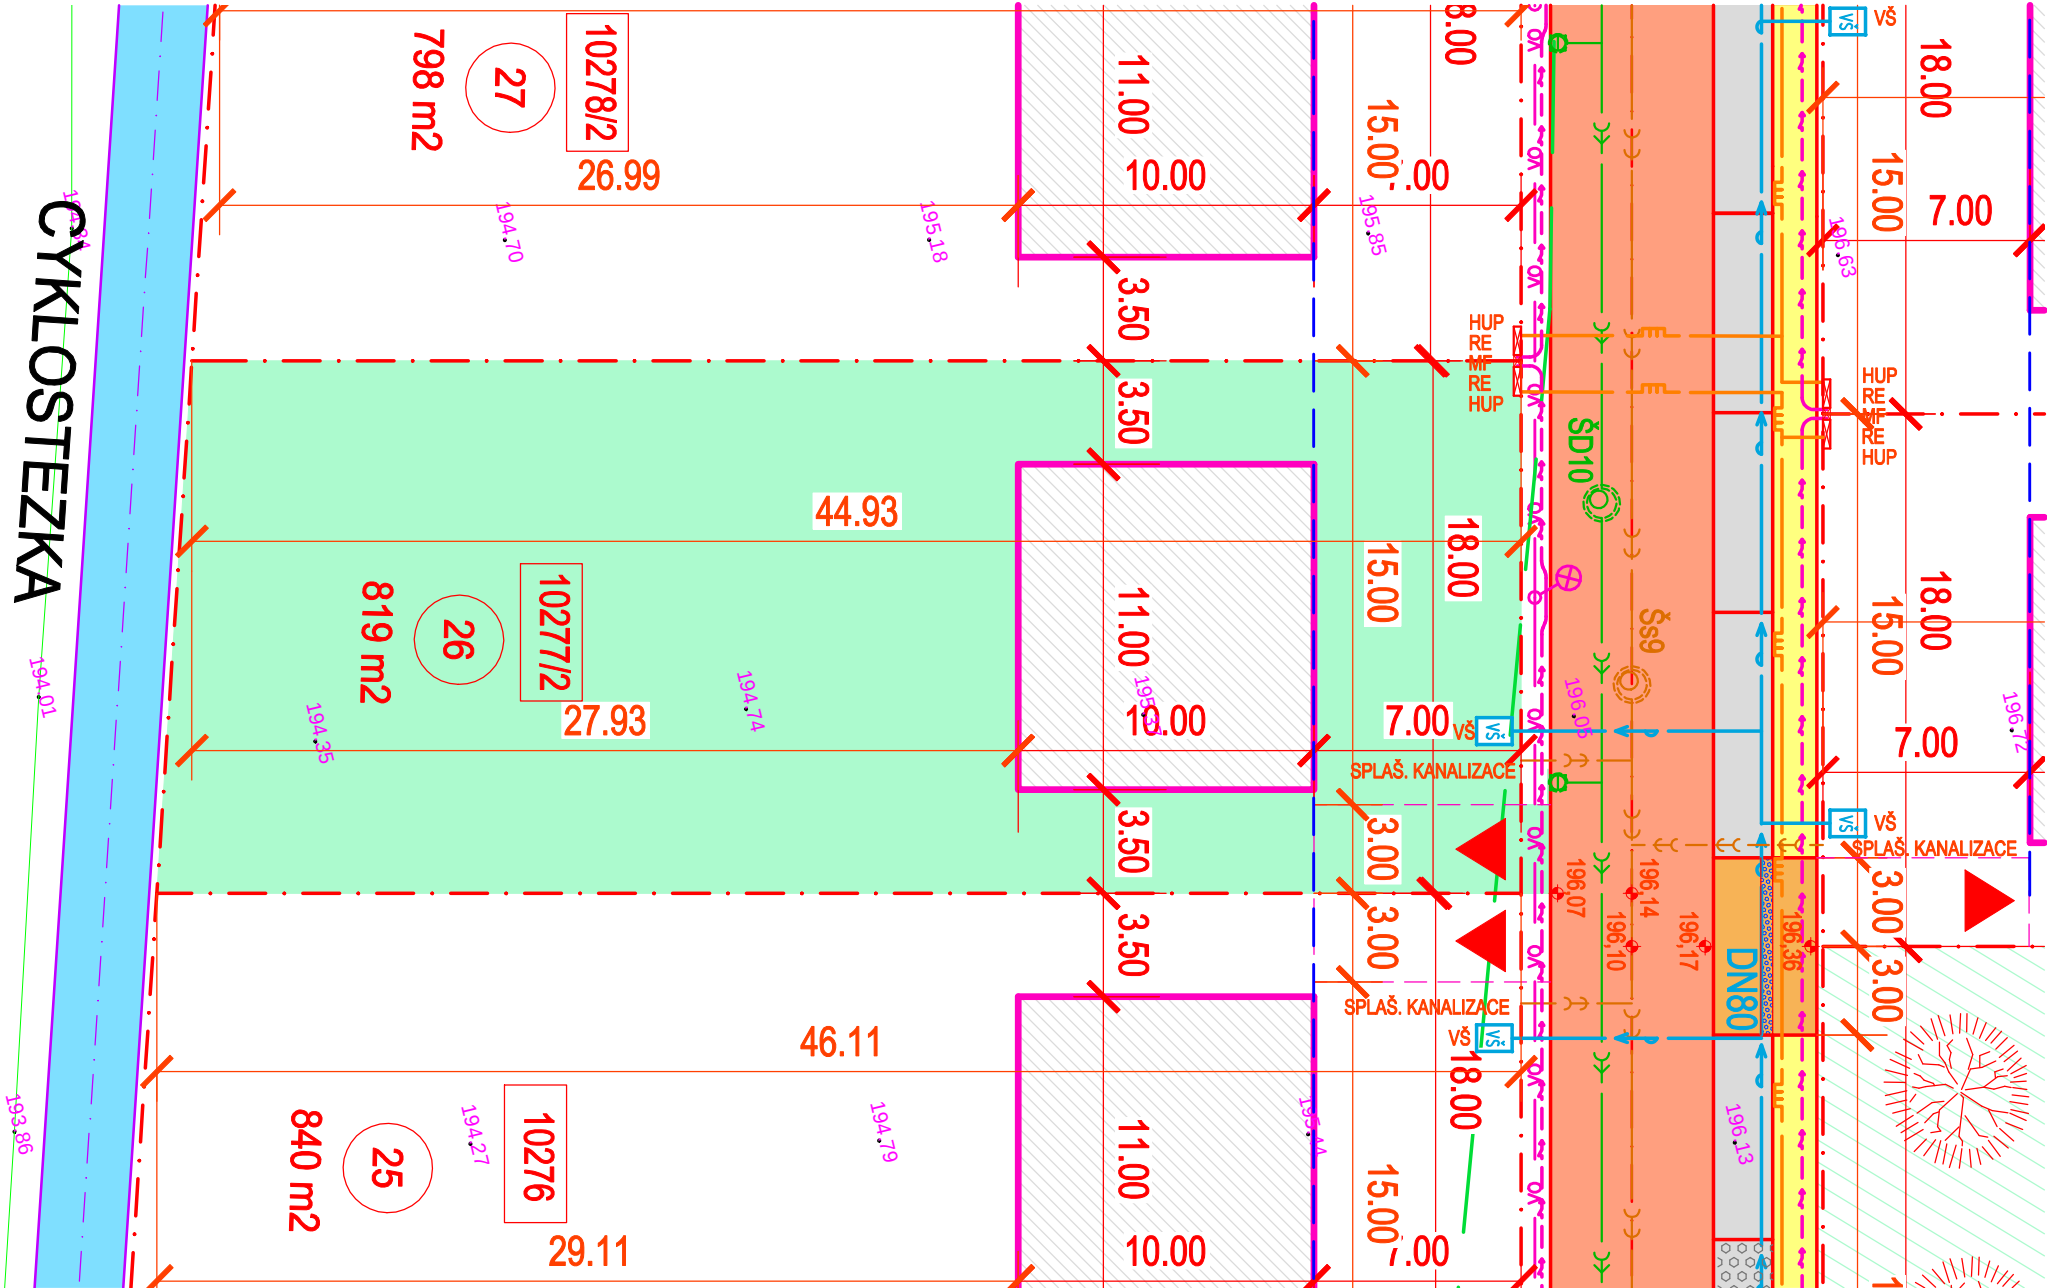

- LEGENDA MATERIÁLŮ
- STÁVAJÍCÍ OBJEKTY
 - NAVRHOVANÉ STAVBY RD
 - NAVRHOVANÉ VEŘEJNÉ PROSTRANSTVÍ (TRAVNATÉ PLOCHY)
 - NAVRHOVANÉ PARCELY RD
 - NAVRHOVANÉ ZPEVNĚNÉ PLOCHY ASFALT
 - NAVRHOVANÉ PARKOVACÍ STÁNÍ ZÁMKOVÁ DLAŽBA
 - NAVRHOVANÉ VJEZDY K RD ZÁMKOVÁ DLAŽBA
 - NAVRHOVANÁ CYKLOSTEZKA
 - ASFALTOVÝ POVRCH
 - NAVRHOVANÉ ZPEVNĚNÉ PLOCHY CHODNIKY ZÁMKOVÁ DLAŽBA
 - NAVRHOVANÉ VJEZDY NA POZEMKY RD

- LEGENDA STÁVAJÍCÍCH INŽENÝRSKÝCH SÍTÍ:
- KANALIZACE SPLAŠKOVÁ
 - KANALIZACE DEŠŤOVÁ
 - VODOVOD
 - PLYNOVOD S OCHRANNÝM PÁSMEM
 - VEDENÍ NN
 - VEDENÍ VN
 - VEDENÍ SLABOPROUD
 - VEDENÍ SLABOPROUD ZRUŠENÉ
- LEGENDA NAVRŽENÝCH INŽENÝRSKÝCH SÍTÍ:
- KANALIZACE SPLAŠKOVÁ SO-302.1, SO-302.2
 - KANALIZACE DEŠŤOVÁ SO-303.1, SO-303.2
 - VODOVOD SO-301.1, 301.2
 - PLYNOVOD STL SO-601.1, SO-601.2
 - VEDENÍ NN - SAMOSTATNÁ AKCE EON
 - VEDENÍ VEŘEJNÉ OSVĚTLENÍ SO-401.1, SO-401.2
 - VEDENÍ PŘELOŽKA CETIN SO-403

- LEGENDA PŘÍPOJNÝCH MÍST PARCELY RD
- ME - POJISTKOVÁ SKŘÍŇ NN
 - RE - ELEKTROMĚROVÝ ROZVADĚČ
 - HUP - HUP PŘÍPOJKA PLYN STL
 - VODOMĚRNÁ ŠACHTA
 - ODBOČKA SPLAŠKOVÉ KANALIZACE ZASLEPENÁ
 - STAVEBNÍ ČÁRA
 - HRANICE PARCELY POZEMKU RD
 - VÝŠKA UT (KOMUNIKACE, CHODNIKY)
 - VÝŠKA STÁVAJÍCÍHO TERÉNU

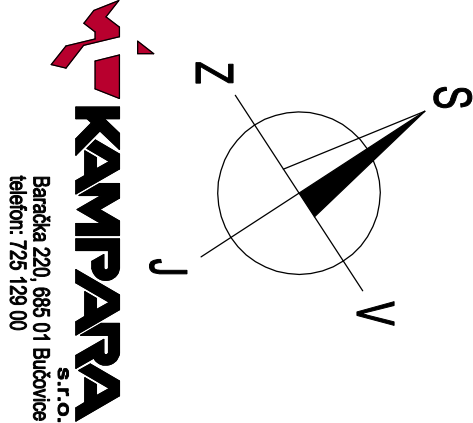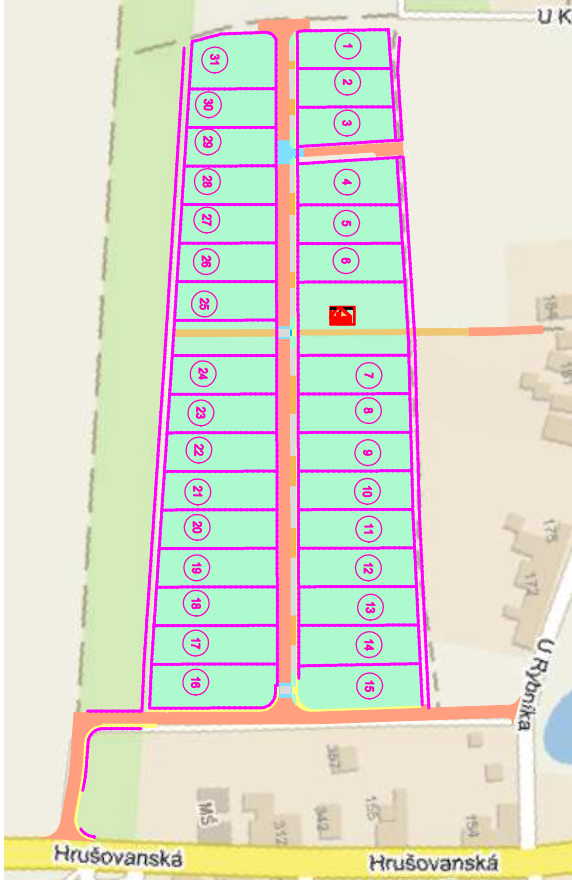


Parcela č. 26
Parcelní číslo: 10277/2
k.u. Hrabětice

OBYTNÝ SOUBOR RD HRABĚTICE
INŽENÝRSKÉ SÍTĚ, DOPRAVNÍ INFRASTRUKTURA
ETAPA 1

Parcela č.27


Plocha parcely:	798 m2
Parcelní číslo:	10278/2
Přípojka NN :	třířázová, velikost jističe 25A
Přípojka vodovodu:	ukončena vodoměrnou šachtou bez vystrojení
Přípojka plynovodu STL:	ukončena skříňní HUP bez vystrojení
Přípojka splaškové kanalizace:	kanalizační odbočka DN 150 zasklepená

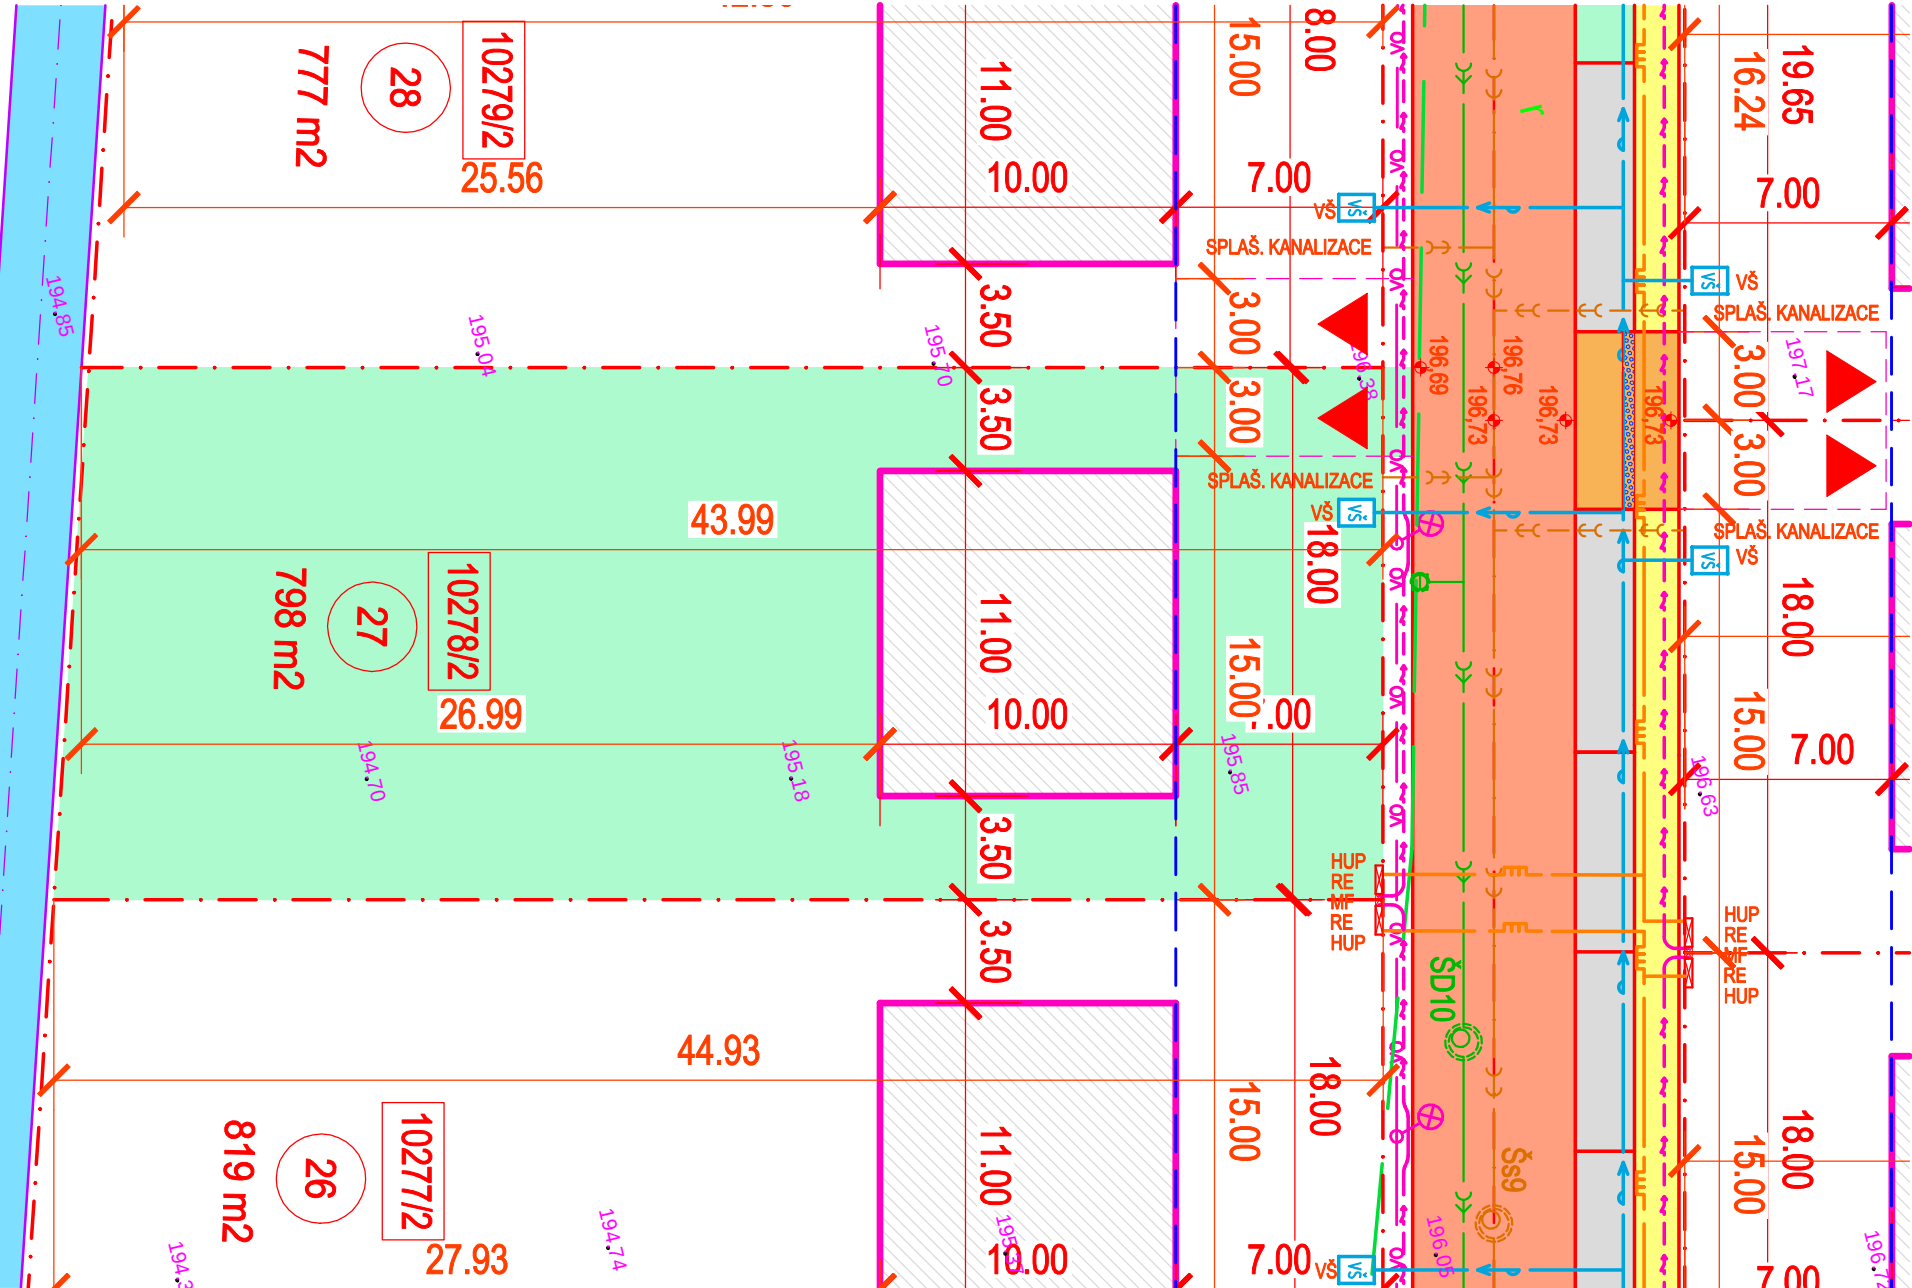

- LEGENDA MATERIÁLŮ
- STÁVAJÍCÍ OBJEKTY
 - NAVRHOVANÉ STAVBY RD
 - NAVRHOVANÉ VEŘEJNÉ PROSTRANSTVÍ (TRAVNATÉ PLOCHY)
 - NAVRHOVANÉ PARCELY RD
 - NAVRHOVANÉ ZPEVNĚNÉ PLOCHY ASFALT
 - NAVRHOVANÉ PARKOVACÍ STÁNÍ ZÁMKOVÁ DLAŽBA
 - NAVRHOVANÉ VJEZDY K RD ZÁMKOVÁ DLAŽBA
 - NAVRHOVANÁ CYKLOSTEZKA
 - ASFALTOVÝ POVRCH
 - NAVRHOVANÉ ZPEVNĚNÉ PLOCHY CHODNIKY ZÁMKOVÁ DLAŽBA
 - NAVRHOVANÉ VJEZDY NA POZEMKY RD

- LEGENDA STÁVAJÍCÍCH INŽENÝRSKÝCH SÍTÍ:
- KANALIZACE SPLAŠKOVÁ
 - KANALIZACE DEŠŤOVÁ
 - VODOVOD
 - PLYNOVOD S OCHRANNÝM PÁSMEM
 - VEDENÍ NN
 - VEDENÍ VN
 - VEDENÍ SLABOPROUD
 - VEDENÍ SLABOPROUD ZRUŠENÉ
- LEGENDA NAVRŽENÝCH INŽENÝRSKÝCH SÍTÍ:
- KANALIZACE SPLAŠKOVÁ SO-302.1, SO-302.2
 - KANALIZACE DEŠŤOVÁ SO-303.1, SO-303.2
 - VODOVOD SO-301.1, 301.2
 - PLYNOVOD STL SO-601.1, SO-601.2
 - VEDENÍ NN - SAMOSTATNÁ AKCE EON
 - VEDENÍ VEŘEJNÉ OSVĚTLENÍ SO-401.1, SO-401.2
 - VEDENÍ PŘELOŽKA CETIN SO-403

- LEGENDA PŘÍPOJNÝCH MÍST PARCELY RD
- ME - POJISTKOVÁ SKŘÍŇ NN
 - RE - ELEKTROMĚROVÝ ROZVADĚČ
 - HUP - HUP PŘÍPOJKA PLYN STL
 - VŠ - VODOMĚRNÁ ŠACHTA
 - ODBOČKA SPLAŠKOVÉ KANALIZACE ZASLEPENÁ
 - STAVEBNÍ ČÁRA
 - HRANICE PARCELY POZEMKU RD
 - VÝŠKA UT (KOMUNIKACE, CHODNIKY)
 - VÝŠKA STÁVAJÍCÍHO TERÉNU

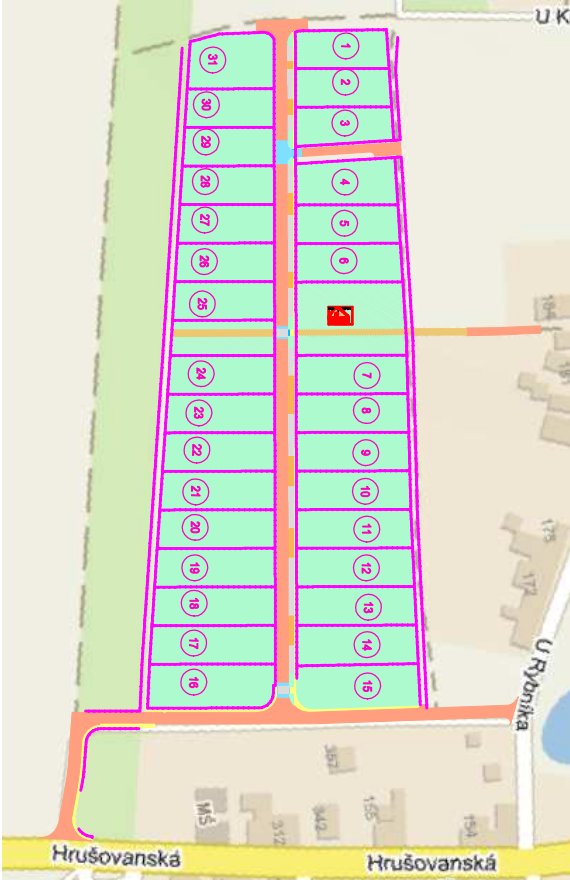

S

V

Z

J

KAMPARA

s.r.o.

Baračka 220, 685 01 Bučovice

telefon: 725 129 00

128.80

194.71

194.85

194.01

CYKLOSTEZKA

Parcela č. 27

Parcelní číslo: 10278/2

k.u. Hrabětice


OBYTNÝ SOUBOR RD HRABĚTICE

INŽENÝRSKÉ SÍTĚ, DOPRAVNÍ INFRASTRUKTURA

ETAPA 1

Parcela č.28



Plocha parcely:	777 m2
Parcelní číslo:	10279/2
Přípojka NN :	trífázová, velikost jističe 25A
Přípojka vodovodu:	ukončena vodoměrnou šachtou bez vystrojení
Přípojka plynovodu STL:	ukončena skříňní HUP bez vystrojení
Přípojka splaškové kanalizace:	kanalizační odbočka DN 150 zasklepená

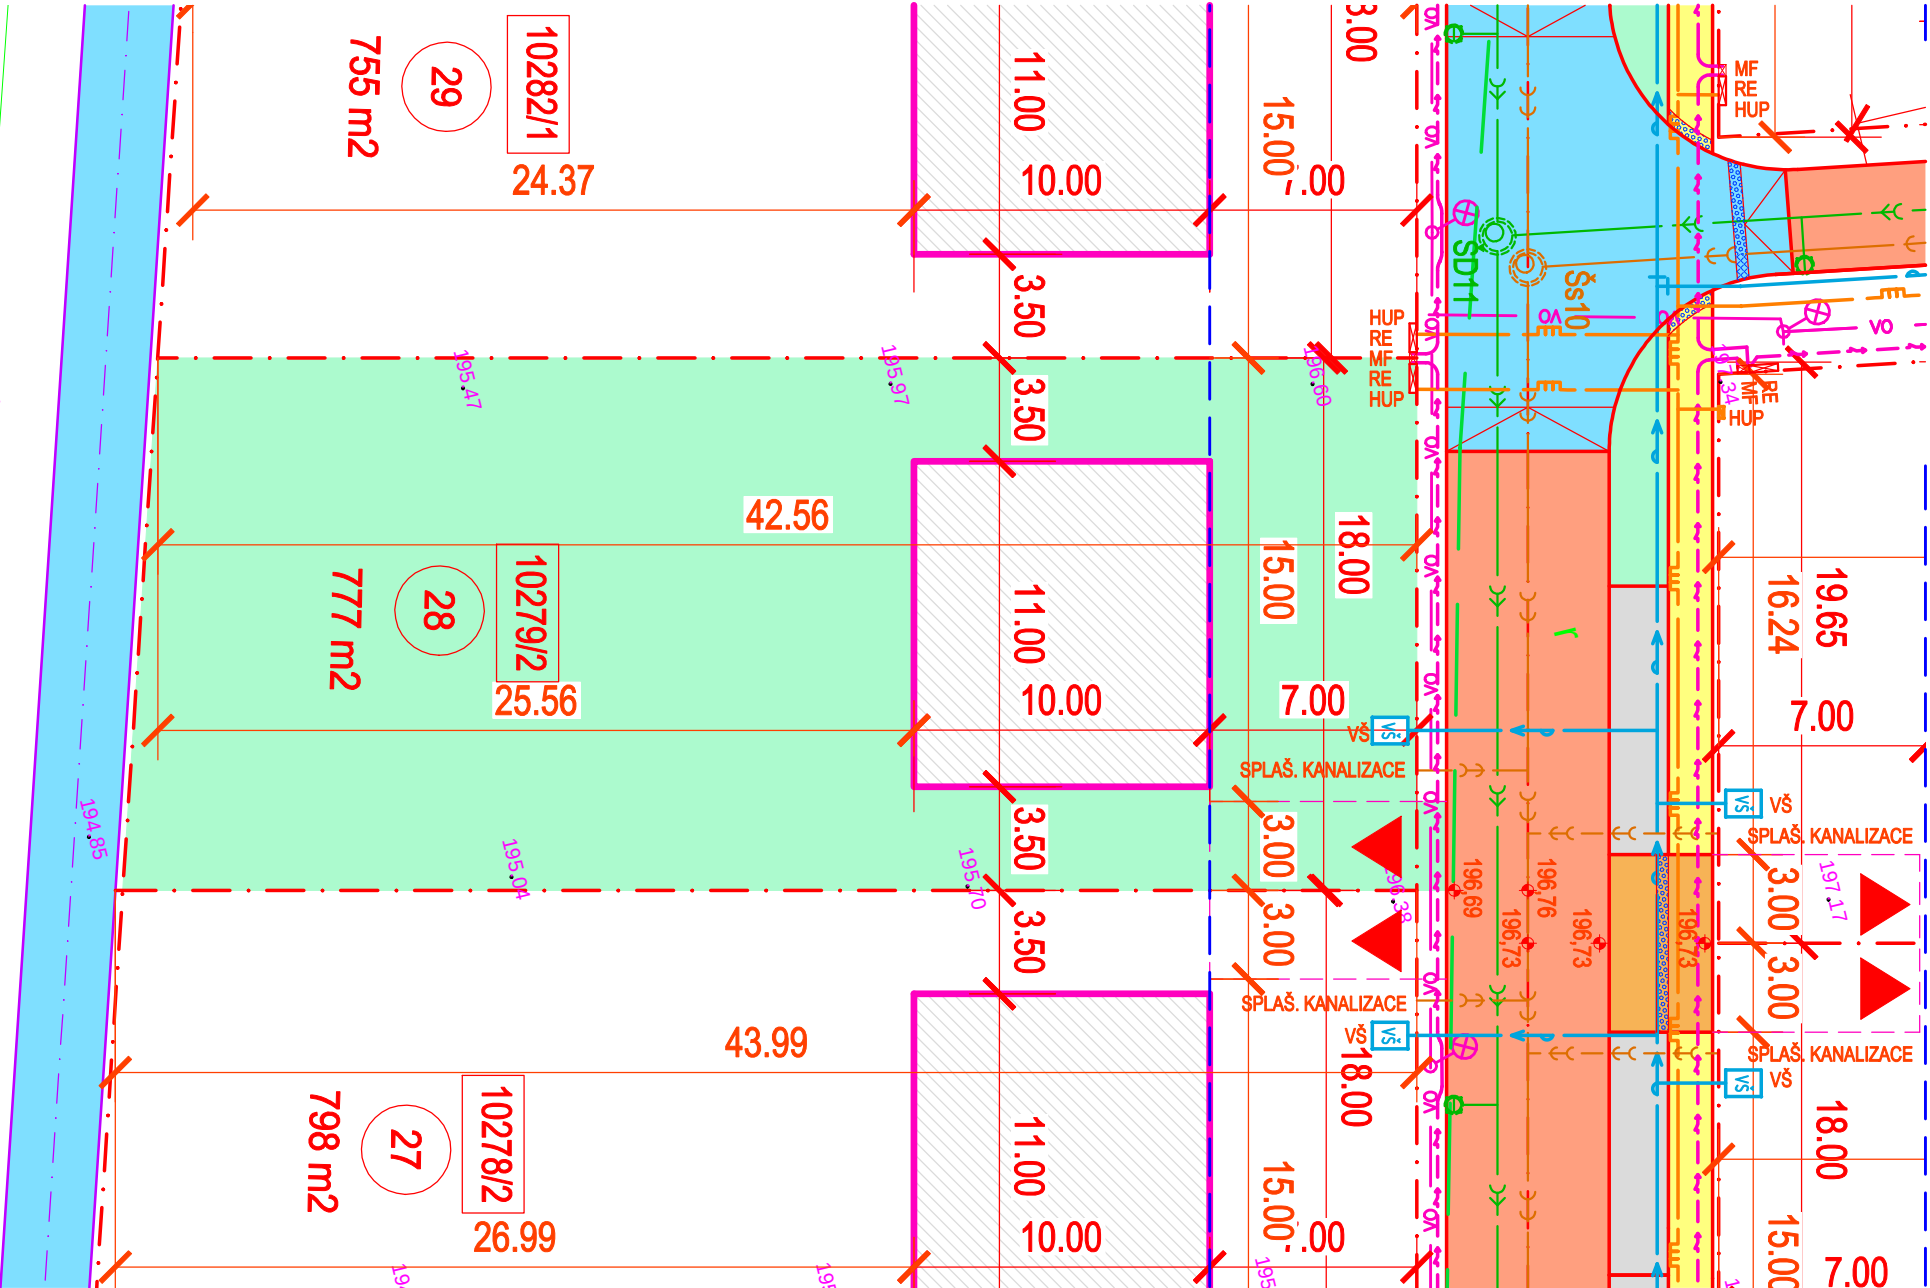

- LEGENDA MATERIÁLŮ
- STÁVAJÍCÍ OBJEKTY
 - NAVRHOVANÉ STAVBY RD
 - NAVRHOVANÉ VEŘEJNÉ PROSTRANSTVÍ (TRAVNATÉ PLOCHY)
 - NAVRHOVANÉ PARCELY RD
 - NAVRHOVANÉ ZPEVNĚNÉ PLOCHY ASFALT
 - NAVRHOVANÉ PARKOVACÍ STÁNÍ ZÁMKOVÁ DLAŽBA
 - NAVRHOVANÉ VJEZDY K RD ZÁMKOVÁ DLAŽBA
 - NAVRHOVANÁ CYKLOSTEZKA
 - ASFALTOVÝ POVRCH
 - NAVRHOVANÉ ZPEVNĚNÉ PLOCHY CHODNIKY ZÁMKOVÁ DLAŽBA
 - NAVRHOVANÉ VJEZDY NA POZEMKY RD

- LEGENDA STÁVAJÍCÍCH INŽENÝRSKÝCH SÍTÍ:
- KANALIZACE SPLAŠKOVÁ
 - KANALIZACE DEŠŤOVÁ
 - VODOVOD
 - PLYNOVOD S OCHRANNÝM PÁSMEM
 - VEDENÍ NN
 - VEDENÍ VN
 - VEDENÍ SLABOPROUD
 - VEDENÍ SLABOPROUD ZRUŠENÉ
- LEGENDA NAVRŽENÝCH INŽENÝRSKÝCH SÍTÍ:
- KANALIZACE SPLAŠKOVÁ SO-302.1, SO-302.2
 - KANALIZACE DEŠŤOVÁ SO-303.1, SO-303.2
 - VODOVOD SO-301.1, 301.2
 - PLYNOVOD STL SO-601.1, SO-601.2
 - VEDENÍ NN - SAMOSTATNÁ AKCE EON
 - VEDENÍ VEŘEJNÉ OSVĚTLENÍ SO-401.1, SO-401.2
 - VEDENÍ PŘELOŽKA CETIN SO-403

- LEGENDA PŘÍPOJNÝCH MÍST PARCELY RD
- ME - POJISTKOVÁ SKŘÍŇ NN
 - RE - ELEKTROMĚROVÝ ROZVADĚČ
 - HUP - HUP PŘÍPOJKA PLYN STL
 - VODOMĚRNÁ ŠACHTA
 - ODBOČKA SPLAŠKOVÉ KANALIZACE ZASKLEPENÁ
 - STAVEBNÍ ČÁRA
 - HRANICE PARCELY POZEMKU RD
 - VÝŠKA UT (KOMUNIKACE, CHODNIKY)
 - VÝŠKA STÁVAJÍCÍHO TERÉNU

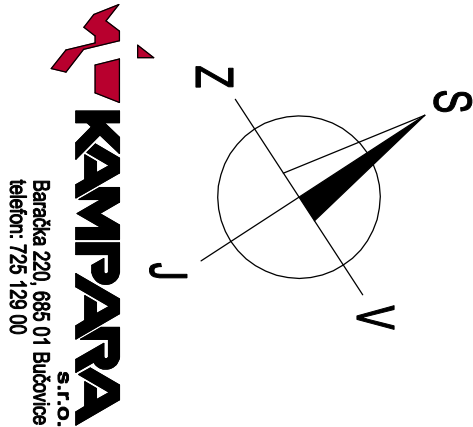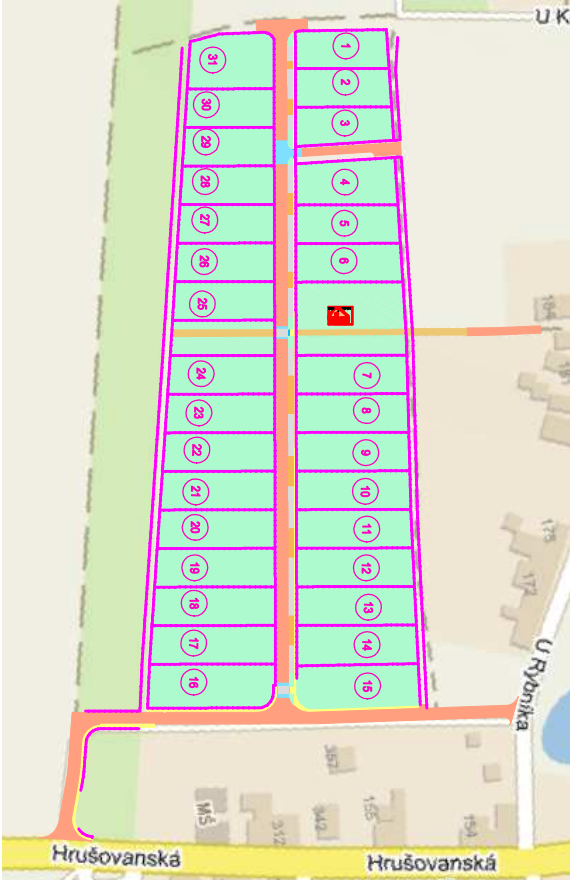


Parcela č. 28
Parcelní číslo: 10279/2
k.u. Hrabětice

OBYTNÝ SOUBOR RD HRABĚTICE
INŽENÝRSKÉ SÍTĚ, DOPRAVNÍ INFRASTRUKTURA
ETAPA 1


Parcela č.29

Plocha parcely:	755 m2
Parcelní číslo:	10280/3
Přípojka NN :	trífázová, velikost jističe 25A
Přípojka vodovodu:	ukončena vodoměrnou šachtou bez vystrojení
Přípojka plynovodu STL:	ukončena skříňní HUP bez vystrojení
Přípojka splaškové kanalizace:	kanalizační odbočka DN 150 zasklepená

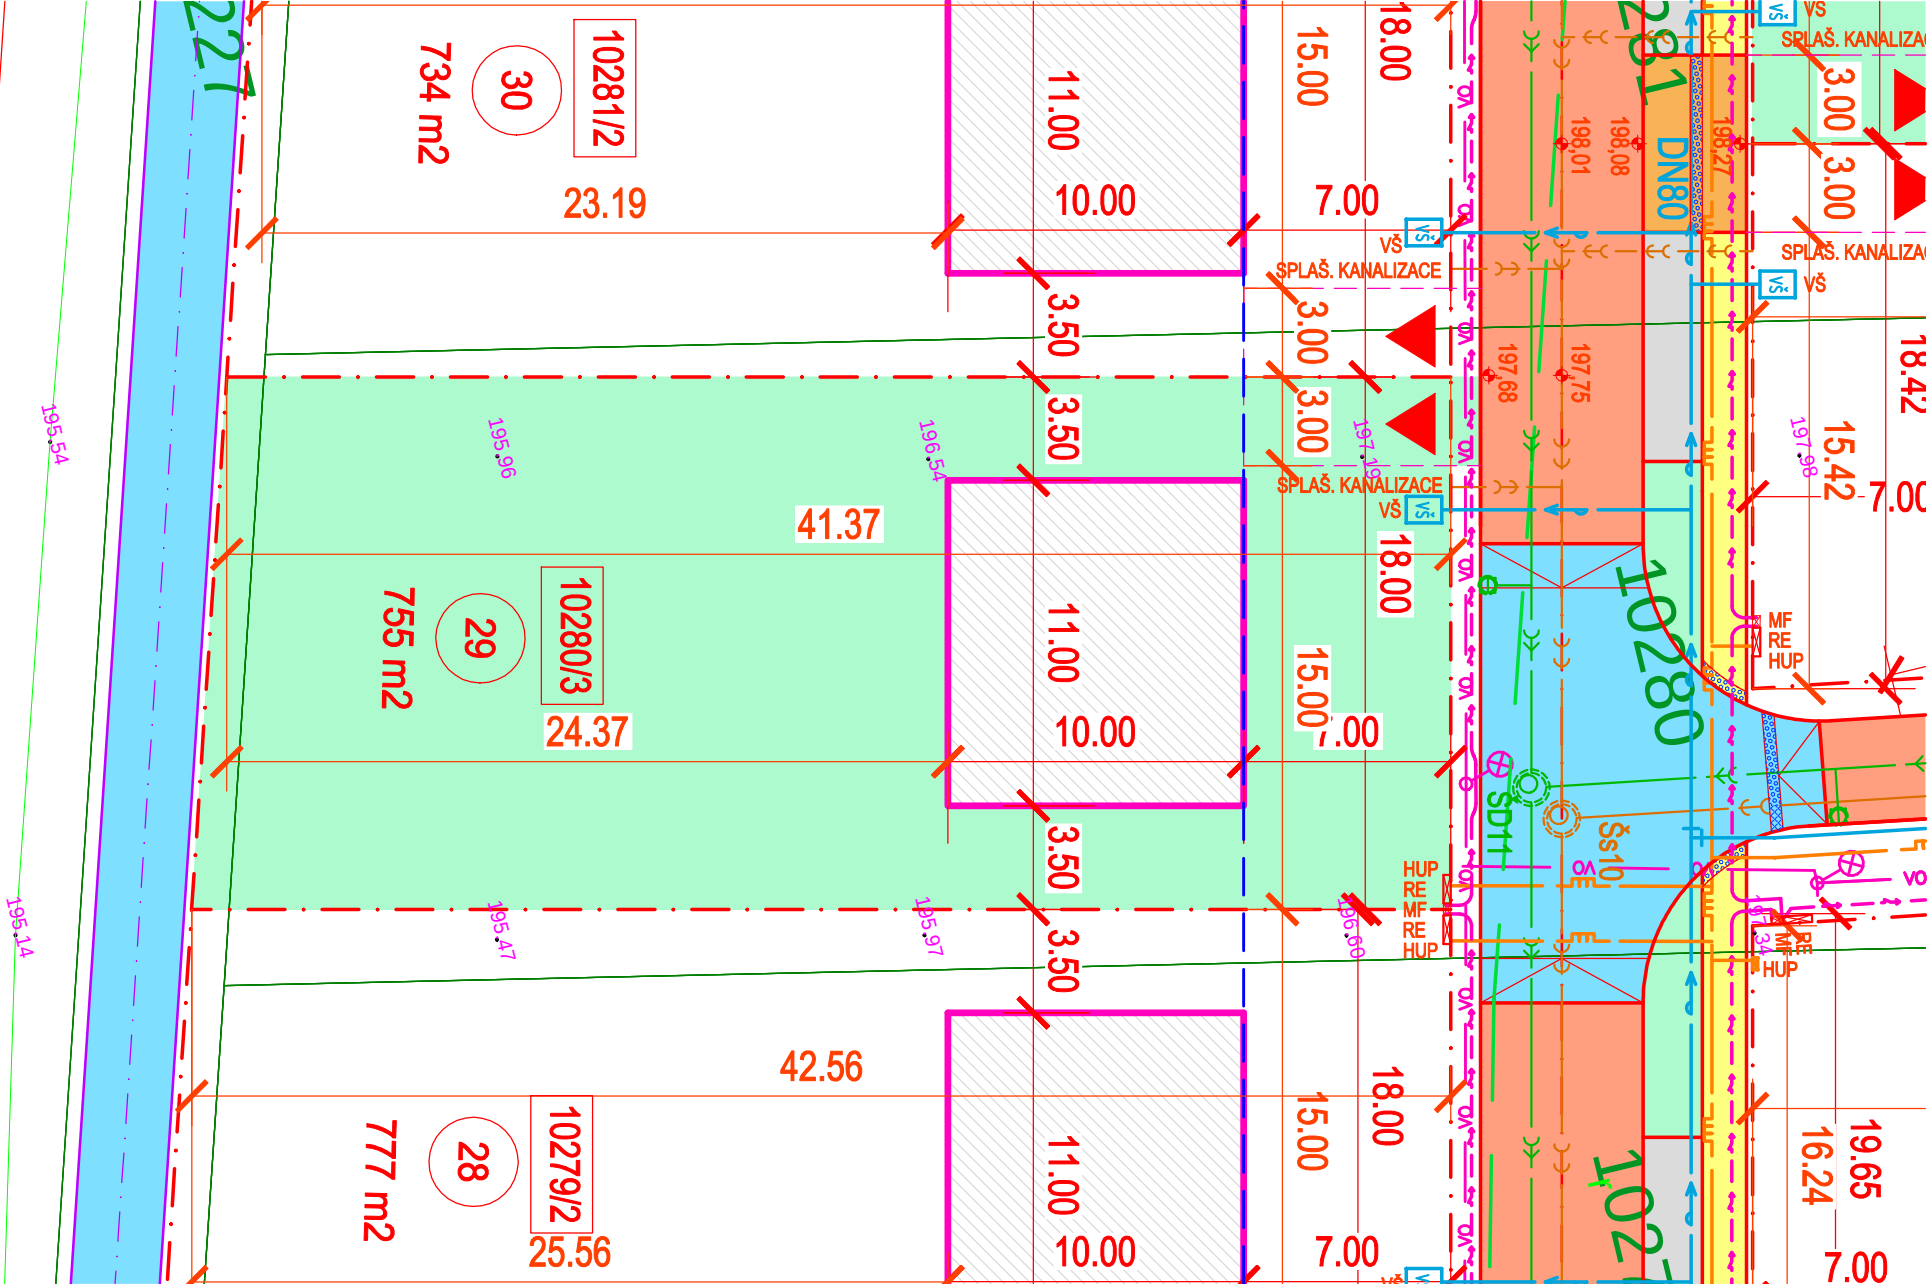


- LEGENDA MATERIÁLŮ
- STÁVAJÍCÍ OBJEKTY
 - NAVRHOVANÉ STAVBY RD
 - NAVRHOVANÉ VEŘEJNÉ PROSTRANSTVÍ (TRAVNATÉ PLOCHY)
 - NAVRHOVANÉ PARCELY RD
 - NAVRHOVANÉ ZPEVNĚNÉ PLOCHY ASFALT
 - NAVRHOVANÉ PARKOVACÍ STĚNY ZÁMKOVÁ DLAŽBA
 - NAVRHOVANÉ VJEZDY K RD ZÁMKOVÁ DLAŽBA
 - NAVRHOVANÁ CYKLOSTEZKA
 - ASFALTOVÝ POVRCH
 - NAVRHOVANÉ ZPEVNĚNÉ PLOCHY CHODNÍKY ZÁMKOVÁ DLAŽBA
 - NAVRHOVANÉ VJEZDY NA POZEMKY RD

- LEGENDA STÁVAJÍCÍCH INŽENÝRSKÝCH SÍTÍ:
- KANALIZACE SPLAŠKOVÁ
 - KANALIZACE DEŠŤOVÁ
 - VODOVOD
 - PLYNOVOD S OCHRANNÝM PÁSMEM
 - VEDENÍ NN
 - VEDENÍ VN
 - VEDENÍ SLABOPROUD
 - VEDENÍ SLABOPROUD ZRUŠENÉ
- LEGENDA NAVRŽENÝCH INŽENÝRSKÝCH SÍTÍ:
- KANALIZACE SPLAŠKOVÁ SO-302.1, SO-302.2
 - KANALIZACE DEŠŤOVÁ SO-303.1, SO-303.2
 - VODOVOD SO-301.1, 301.2
 - PLYNOVOD STL SO-601.1, SO-601.2
 - VEDENÍ NN - SAMOSTATNÁ AKCE EON
 - VEDENÍ VEŘEJNÉ OSVĚTLENÍ SO-401.1, SO401.2
 - VEDENÍ PŘELOŽKA CETIN SO-403

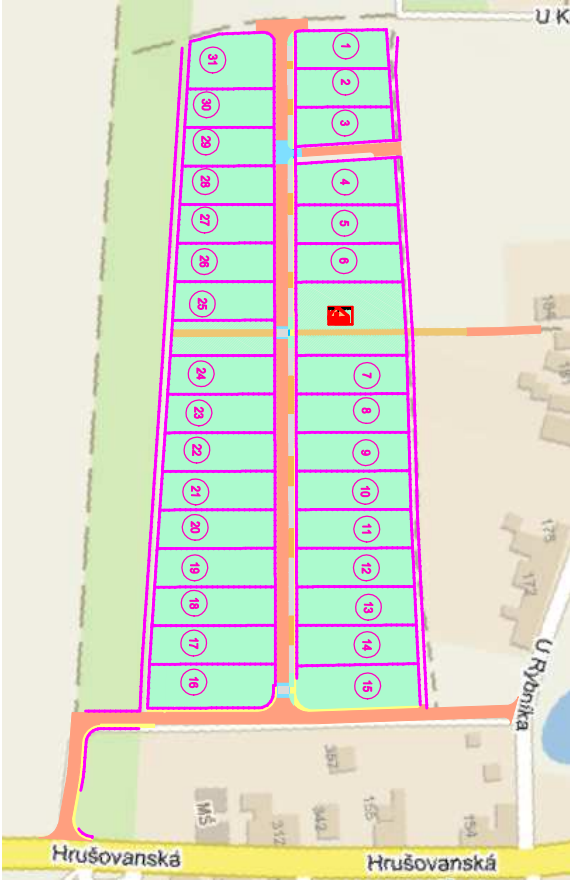

- LEGENDA PŘÍPOJNÝCH MÍST PARCELY RD
- ME - POJISTKOVÁ SKŘÍŇ NN
 - RE - ELEKTROMĚROVÝ ROZVADĚČ
 - HUP - HUP PŘÍPOJKA PLYN STL
 - VODOMĚRNÁ ŠACHTA
 - ODBOČKA SPLAŠKOVÉ KANALIZACE ZASKLEPENÁ
 - STAVEBNÍ ČÁRA
 - HRANICE PARCELY POZEMKU RD
 - VÝŠKA UT (KOMUNIKACE, CHODNÍKY)
 - VÝŠKA STÁVAJÍCÍHO TERÉNU


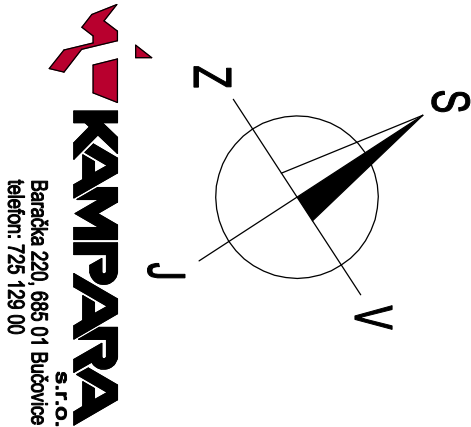


Parcela č. 29
Parcelní číslo: 10280/3
k.u. Hrabětice

OBYTNÝ SOUBOR RD HRABĚTICE
INŽENÝRSKÉ SÍTĚ, DOPRAVNÍ INFRASTRUKTURA
ETAPA 1

Parcela č.30



Plocha parcely:	734 m2
Parcelní číslo:	10281/2
Přípojka NN :	trífázová, velikost jističe 25A
Přípojka vodovodu:	ukončena vodoměrnou šachtou bez vystrojení
Přípojka plynovodu STL:	ukončena skříňní HUP bez vystrojení
Přípojka splaškové kanalizace:	kanalizační odbočka DN 150 zaslepená

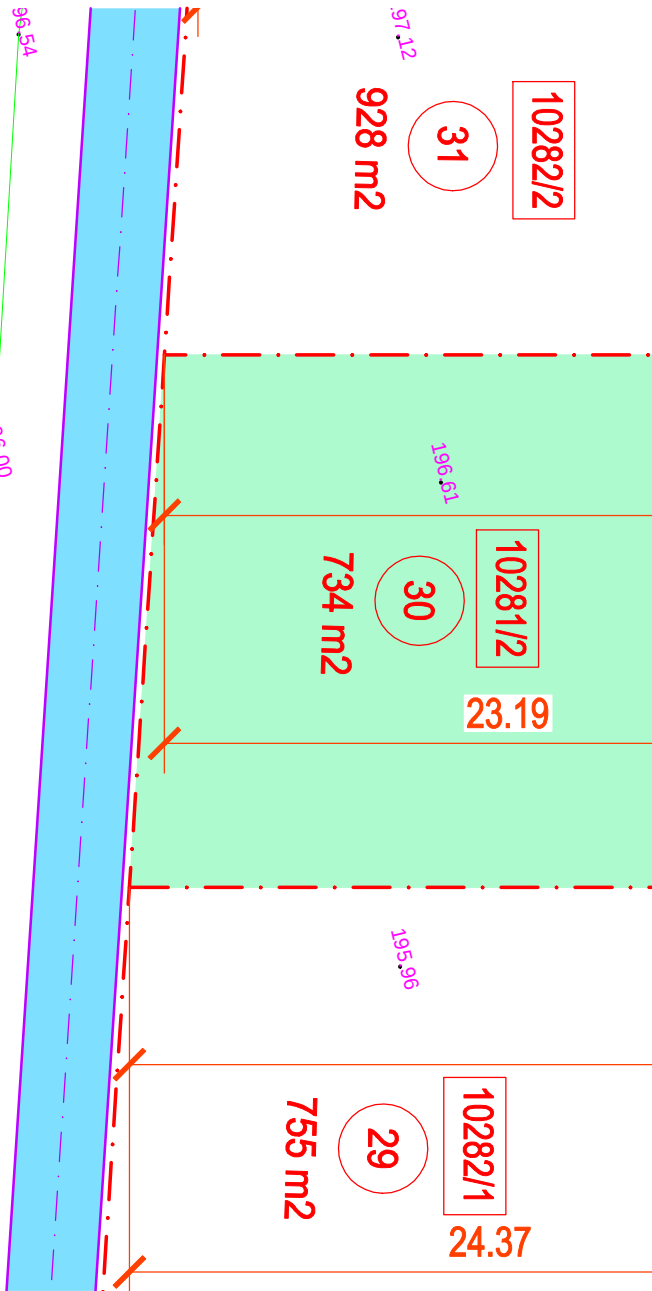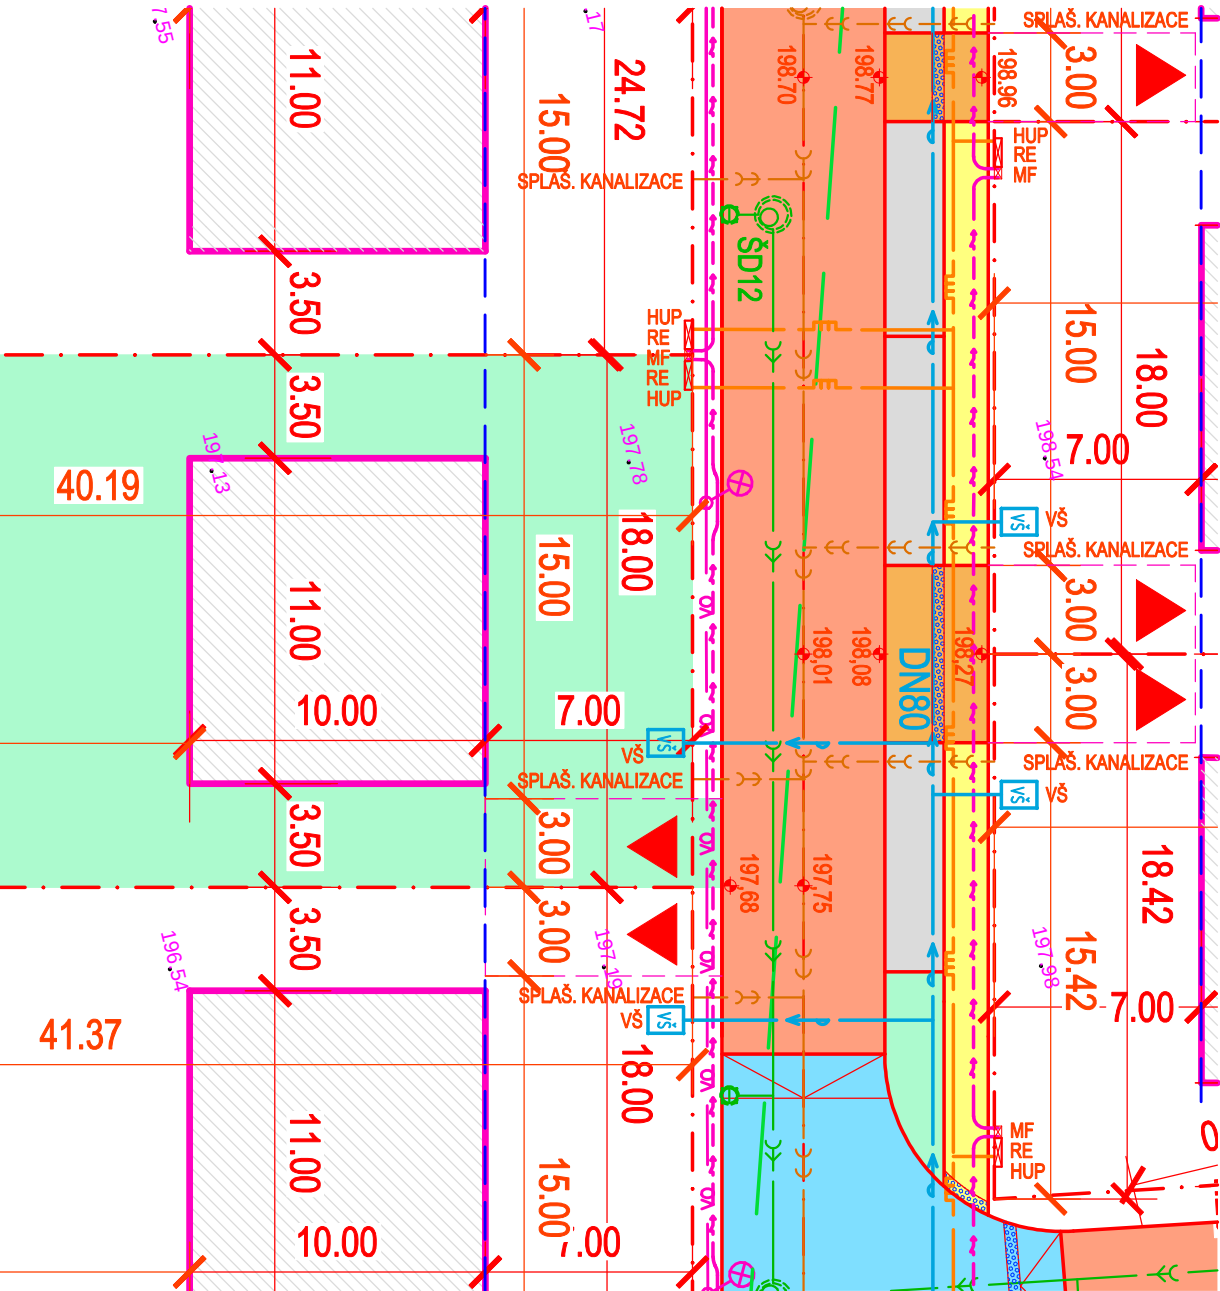

- LEGENDA MATERIÁLŮ
- STÁVAJÍCÍ OBJEKTY
 - NAVRHOVANÉ STAVBY RD
 - NAVRHOVANÉ VEŘEJNÉ PROSTRANSTVÍ (TRAVNATÉ PLOCHY)
 - NAVRHOVANÉ PARCELY RD
 - NAVRHOVANÉ ZPEVNĚNÉ PLOCHY ASPALT
 - NAVRHOVANÉ PARKOVACÍ STÁNÍ ZÁMKOVÁ DLAŽBA
 - NAVRHOVANÉ VJEZDY K RD ZÁMKOVÁ DLAŽBA
 - NAVRHOVANÁ CYKLOSTEZKA
 - ASFALTOVÝ POVRCH
 - NAVRHOVANÉ ZPEVNĚNÉ PLOCHY CHODNIKY ZÁMKOVÁ DLAŽBA
 - NAVRHOVANÉ VJEZDY NA POZEMKY RD

- LEGENDA STÁVAJÍCÍCH INŽENÝRSKÝCH SÍTÍ:
- KANALIZACE SPLAŠKOVÁ
 - KANALIZACE DEŠŤOVÁ
 - VODOVOD
 - PLYNOVOD S OCHRANNÝM PÁSMEM
 - VEDENÍ NN
 - VEDENÍ VN
 - VEDENÍ SLABOPROUD
 - VEDENÍ SLABOPROUD ZRUŠENÉ
- LEGENDA NAVRŽENÝCH INŽENÝRSKÝCH SÍTÍ:
- KANALIZACE SPLAŠKOVÁ SO-302.1, SO-302.2
 - KANALIZACE DEŠŤOVÁ SO-303.1, SO-303.2
 - VODOVOD SO-301.1, 301.2
 - PLYNOVOD STL SO-601.1, SO-601.2
 - VEDENÍ NN - SAMOSTATNÁ AKCE EON
 - VEDENÍ VEŘEJNÉ OSVĚTLENÍ SO-401.1, SO-401.2
 - VEDENÍ PŘELOŽKA CETIN SO-403

- LEGENDA PŘÍPOJNÝCH MÍST PARCELY RD
- ME - POJISTKOVÁ SKŘÍŇ NN
 - RE - ELEKTROMĚROVÝ ROZVADĚČ
 - HUP - HUP PŘÍPOJKA PLYN STL
 - VODOMĚRNÁ ŠACHTA
 - ODBOČKA SPLAŠKOVÉ KANALIZACE ZASLEPENÁ
 - STAVEBNÍ ČÁRA
 - HRANICE PARCELY POZEMKU RD
 - VÝŠKA UT (KOMUNIKACE, CHODNIKY)
 - VÝŠKA STÁVAJÍCÍHO TERÉNU

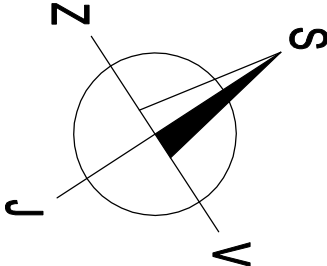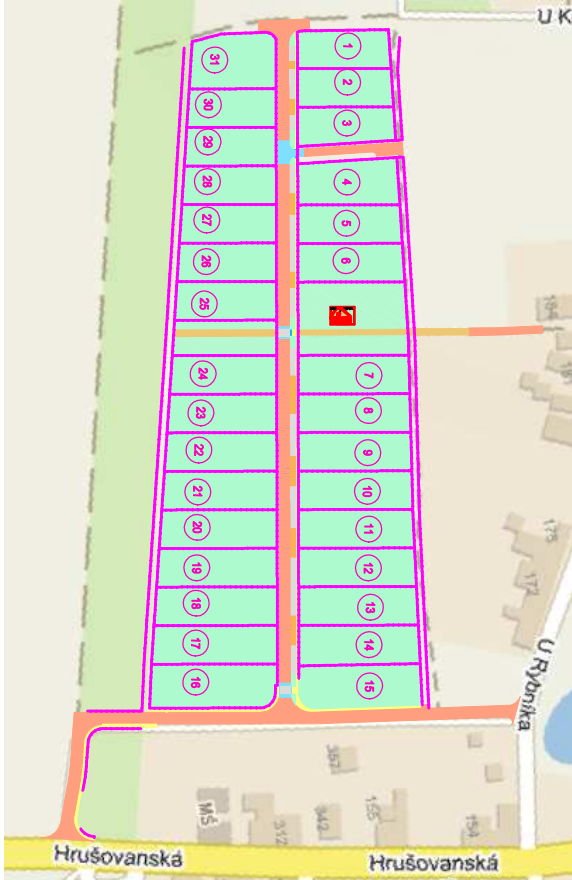

Parcela č. 30
Parcelní číslo: 10281/2
k.u. Hrabětice

OBYTNÝ SOUBOR RD HRABĚTICE
INŽENÝRSKÉ SÍTĚ, DOPRAVNÍ INFRASTRUKTURA
ETAPA 1

