

Váš dopis ze dne 05. 02. 2025
Spis. zn.: SMUZN 5847/2025 DOP/Lt
Č. j.: MUZN 30408/2025
Počet stran: 5
Počet příloh: 3
Vyřizuje: Bc. Tomáš Laitner
Telefon: 515216438
E-mail: tomas.laitner@muznojmo.cz

Znojmo 03. 03. 2025

VEŘEJNÁ VYHLÁŠKA OPATŘENÍ OBECNÉ POVAHY

STANOVENÍ PŘECHODNÉ ÚPRAVY PROVOZU NA PK

Městský úřad Znojmo, odbor dopravy (dále jen „správní orgán“), jako obecní úřad obce s rozšířenou působností, který je příslušným ke stanovení místní a přechodné úpravy provozu na pozemních komunikacích, silnici II. a III. třídy, místní komunikaci a veřejně přístupné účelové komunikaci, v územním obvodu Městského úřadu Znojmo, podle ust. § 77 odst. 1 písm. c) a § 124 odst. 6 zákona č. 361/2000 Sb., o provozu na pozemních komunikacích a o změnách některých zákonů, ve znění pozdějších předpisů (dále jen „zákon o silničním provozu“), na základě podnětu právnické osoby **EUROVIA CS, a.s., IČO 45274924, Národní 138/10, 110 00 Praha 1**, kterou zastupuje **DOKA, s.r.o., IČO 63471752, Na návsí 11/5, 620 00 Brno 20** (dále jen „žadatel“), podaného dne 05. 02. 2025, v řízení o opatření obecné povahy podle ust. § 171 a násl. části šesté zákona č. 500/2004 Sb., správní řád, ve znění pozdějších předpisů (dále jen „správní řád“) a podle zvláštní úpravy ust. § 77 odst. 5 zákona o silničním provozu, po projednání podle ust. § 77 odst. 3 zákona o silničním provozu s dotčeným orgánem, kterým je dle ust. § 77 odst. 2 písm. b) zákona o silničním provozu policie (Policie ČR, Krajské ředitelství Jihomoravského kraje, Dopravní inspektorát Znojmo),

stanoví

podle ust. § 77 odst. 5 zákona o silničním provozu

přechodnou úpravu provozu

na silnici II/408, II/397, III/3974, III/4142, II/414, II/415, III/40842, III/3978 a III/40834

v k. ú. Hodonice, Krhovice, Strachotice, Dyjákovice, Hevlín, Derflice, Načeratice, Tasovice nad

Dyjí, Hrádek, Božice, Břežany, Pravice, Hrušovany nad Jevišovkou a Hrabětice.

v rozsahu dle situace přechodného dopravního značení, která je přílohou opatření obecné povahy. Důvodem umístění dopravního značení a dopravního zařízení jsou úplné uzavírky silnice II/408 (silniční pozemek parc. č. 3969 v k. ú. Hodonice, parc. č. 6849 a 7166/5 v k. ú. Krhovice, parc. č. 2311 v k. ú. Strachotice, parc. č. 6562/1 v k. ú. Dyjákovice a parc. č. 2233 a 1715 v k. ú. Hevlín), pro realizaci akce „I/53 Lechovice - Pohořelice opravy, objízdných tras před stavbou“.

Podmínky pro provedení přechodné úpravy provozu

1. Provedení přechodné úpravy provozu musí být v souladu s vyhláškou č. 294/2015 Sb., kterou se provádějí pravidla provozu na pozemních komunikacích, ve znění pozdějších předpisů. Dopravní

značky a zařízení musí v souladu s ust. § 62 odst. 6 zákona o silničním provozu, svými rozměry, barvami a technickými požadavky odpovídat zvláštním technickým předpisům, kterými jsou norma ČSN EN 12899–1 „Stálé svislé dopravní značení“ a Technické podmínky TP 66 „Zásady pro označování pracovních míst na pozemních komunikacích“, 3. vydání z roku 2015 (dále jen „TP 66“).

2. Veškeré dopravní značky budou základní velikosti podle TP 66 a musí být provedeny jako retroreflexní. Všechny součásti dopravních značek (podkladní deska, sloupek, značka, uchycení) musí být schváleného typu. V souladu s ust. § 62 odst. 2 zákona o silničním provozu budou přenosné svislé dopravní značky umístěny na červenobíle pruhovaném sloupku.
3. Trvalé dopravní značení, které je v rozporu s přechodným dopravním značením, bude překryto a po ukončení akce uvedeno do původního stavu.
4. Přechodná úprava provozu podle tohoto stanovení musí být provedena jen po dobu nezbytně nutnou při provádění prací v rámci shora uvedené akce. Neprodleně po jejím ukončení musí být přenosné dopravní značky a zařízení z komunikací odstraněny.
5. Městský úřad Znojmo, odbor dopravy, si vyhrazuje právo upravit nebo změnit rozsah stanoveného dopravního značení, bude-li to vyžadovat obecný zájem nebo bezpečnost dopravy.

Právo realizovat přechodnou úpravu provozu podle tohoto stanovení se zakládá žadateli o uzavírky a objížďky, na základě vykonatelného rozhodnutí zdejšího silničního správního úřadu ve věci povolení uzavírek shora uvedené silnice podle ust. § 24 zákona č. 13/1997 Sb., o pozemních komunikacích, ve znění pozdějších předpisů (dále jen „zákon o pozemních komunikacích“). V souladu s ust. § 24 zákona o pozemních komunikacích žadatel o uzavírky a objížďky zabezpečí na svůj náklad odborné provedení přechodné úpravy provozu na pozemních komunikacích podle tohoto stanovení a zodpovídá za stav dopravních značek a zařízení po celou dobu trvání uzavírek a objížďek. Termín přechodné úpravy provozu (dle žádosti od 17. 03. 2025 do 07. 05. 2025) a osoba zodpovědná za organizování a zabezpečení akce budou stanoveny v rozhodnutí silničního správního úřadu ve věci povolení uzavírek předmětné silnice a nařízení objížďek.

Odůvodnění

Řízení z moci úřední podle § 77 odst. 1 písm. c) zákona o silničním provozu věci stanovení přechodné úpravy provozu na silnicích II/408, II/397, III/3974, III/4142, II/414, II/415, III/40842, III/3978 a III/40834, bylo zahájeno na základě návrhu žadatele právnické osoby EUROVIA CS, a.s., IČO 45274924, Národní 138/10, 110 00 Praha 1, kterou zastupuje DOKA, s.r.o., IČO 63471752, Na násvi 11/5, 620 00 Brno 20, doručeného dne 05. 02. 2025, který byl doložen jednoduchou dokumentací přechodného dopravního značení.

Dotčeným orgánem v tomto řízení je v souladu s ust. § 77 odst. 2 písm. b) zákona o silničním provozu policie. Souhlasné vyjádření Policie ČR, Krajské ředitelství Jihomoravského kraje, Dopravní inspektorát Znojmo ze dne 05. 02. 2025, č. j. KRPB 21945/ČJ-2025-061306 je v souladu s ust. § 77 odst. 3 zákona o silničním provozu jedním z podkladů stanovení přechodné úpravy provozu na shora uvedených pozemních komunikacích.

Návrh stanovení přechodné úpravy provozu se přímo dotýká zájmů příspěvkové organizace Správy a údržby silnic JmK, p. o. k., IČO 70932581, se sídlem Žerotínovo náměstí 449/3, 602 00 Brno – právnická osoba, pověřená výkonem vlastnických práv kraje k dotčené silnici (dále jen „majetkový správce silnice“), na níž má být umístěno dopravní značení a dopravní zařízení a dále kteréhokoliv účastníka silničního provozu na předmětných silnicích. K návrhu přechodné úpravy provozu se písemně vyjádřil majetkový správce dotčených silnic.

V souladu s ust. § 77 odst. 5 zákona o silničním provozu, jsou-li součástí přechodné úpravy provozu na pozemních komunikacích světelné signály, příkazové a zákazové dopravní značky, dopravní značky upravující přednost a dodatkové tabulky k nim nebo jiné dopravní značky ukládající účastníkům

silničního provozu povinnosti odchylné od obecné úpravy provozu na pozemních komunikacích, stanoví příslušný správní orgán tuto úpravu provozu opatřením obecné povahy. Postup při vydávání opatření obecné povahy je obecně upraven v ust. § 171 a následné části šesté správního řádu a podrobnější procesní pravidla stanovení přechodné úpravy provozu na pozemních komunikacích jsou upravena v § 77 odst. 5 zákona o silničním provozu. Podle tohoto zvláštního právního předpisu nedoručuje příslušný správní orgán návrh opatření obecné povahy ve věci přechodné úpravy provozu na pozemních komunikacích a nevyzývá dotčené osoby k podávání připomínek nebo námitek. Opatření obecné povahy zveřejní správní orgán na úředních deskách obecních úřadů v obcích, jejichž správních obvodech se opatření obecné povahy týká, jen vztahuje-li se stanovení přechodné úpravy provozu na pozemních komunikacích k provozu v zastavěném území dotčené obce nebo může-li tímto stanovením dojít ke zvýšení hustoty provozu v zastavěném území dotčené obce. Opatření obecné povahy nabývá účinnosti pátým dnem po vyvěšení na úřední desce Městského úřadu Znojmo.

Vzhledem k tomu, že návrh přechodné úpravy provozu obsahuje zákazové a příkazové dopravní značky, postupuje správní orgán podle obecné úpravy § 171 a následných částí šesté správního řádu a podle zvláštní úpravy § 77 odst. 5 zákona o silničním provozu (stanovení přechodné úpravy provozu opatřením obecné povahy).

Obsah stanovení přechodné úpravy provozu na pozemní komunikaci je v souladu s ust. § 24 odst. 9 zákona o pozemních komunikacích a podle ust. § 39 odst. 4 písm. f) vyhlášky č. 104/1997 Sb., kterou se provádí zákon o pozemních komunikacích, ve znění pozdějších předpisů, závazný pro výrokovou část rozhodnutí silničního správního úřadu ve věci povolení uzavírek silnice a nařízení objízďek.

Poučení

Proti opatření obecné povahy nelze v souladu s ust. § 173 odst. 2 správního řádu podat opravný prostředek. Podle ust. § 77 odst. 5 zákona o silničním provozu nabývá opatření obecné povahy ve věci stanovení přechodné úpravy provozu účinnosti pátým dnem po vyvěšení veřejné vyhlášky.

Bc. Tomáš Laitner v. r.

referent oddělení silničního hospodářství
a silniční dopravy odboru dopravy

Oprávněná úřední osoba: Bc. Tomáš Laitner


Toto opatření obecné povahy musí být vyvěšeno po dobu 15 dnů na úřední desce MěÚ Znojmo, MěÚ Hrušovany nad Jevišovkou, OÚ Břežany, OÚ Božice, OÚ Pravice, OÚ Dyjákovice, OÚ Hevlín, OÚ Hodonice, OÚ Hrabětice, OÚ Hrádek, OÚ Krhovice, OÚ Strachotice a OÚ Tasovice a rovněž způsobem, umožňujícím dálkový přístup.

Opatření obecné povahy nabývá účinnosti pátým dnem po vyvěšení na úřední desce Městského úřadu Znojmo.

Vyvěšeno dne _____

Sejmuto dne _____

Razítko, podpis orgánu, který potvrzuje vyvěšení a sejmnutí opatření obecné povahy.

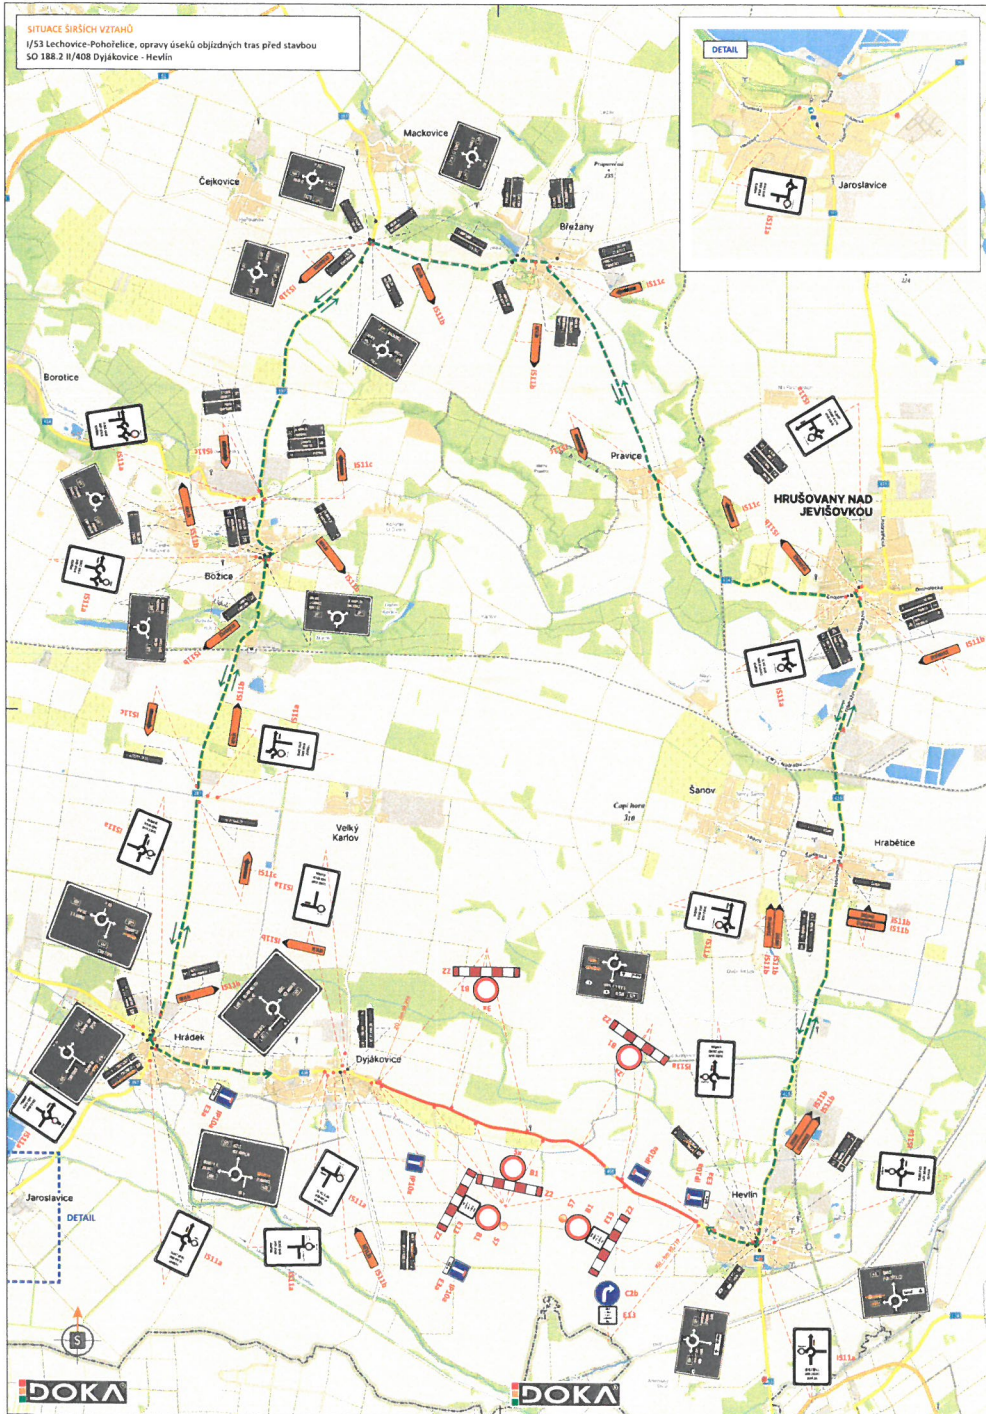


LEGENDA:

- TRVALE SVISLÉ DOPRAVNÍ ZNAČENÍ
- DOČASNĚ ZNEPLATNĚNÉ TRVALE SVISLÉ DOPRAVNÍ ZNAČENÍ
- PRĚCHODNĚ SVISLÉ DOPRAVNÍ ZNAČENÍ OSAZENO DLE TP 65 A 66 STANOVISKEM ZNAČENÍ
- UZÁVĚRNÝ ÚSEK, DÉLKA 400m (km 90,910 - 95,719)
- OBOUSMĚRNÁ OBJÍZDNÁ TRASA DÉLKA 32 km



POTVRZENÍ PLATNOSTI DOKUMENTACE:
POLICE ČESKÉ REPUBLIKY - DOPRAVNÍ INSPEKTORÁT JIHOVÝCHOD

		<ul style="list-style-type: none"> • Svislé dopravní značení • Vodorovné dopravní značení • Průsvitná dopravní značení • Projektování dopravních značení 	
ZODPOVĚDNÝ PROJEKTANT	Bc. Jakub LACH		
VYPRACOVÁTEL	Aldběta POPELKOVÁ		
KRESLIL	Aldběta POPELKOVÁ		
KONTROLOVAL	Bc. Jakub LACH		
KRAJ: JIHOHMORAVSKÝ	OKRES: ZNOJMO	KU: DĚJVÍČOVICE, HEVLÍN	DATUM: 01/2025 FORMÁT: A4 MĚŘÍTKO: RDS ÚČEL: 2024201 ARCHIVNÍ ČÍS.: 2024201
NÁZEV VÝKRESU:	SITUACE PŘECHODNĚHO DOPRAVNÍHO ZNAČENÍ		ČÍS. SOUPRAVY: ČÍS. PŘÍLOHY:


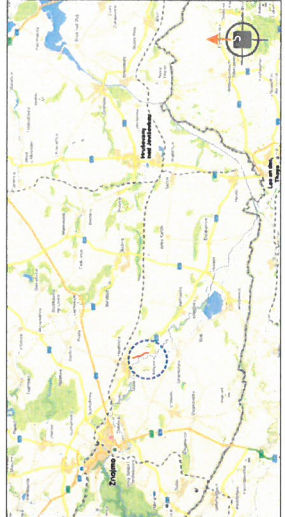




POTVRZENÍ PLATNOSTI DOKUMENTACE
 POLICE ČESKÉ REPUBLIKY - DOPRAVNÍ INŽENÝRINGOVÉHO



- Specif. dopravní značení
- Vodorovné dopravní značení
- Průsvitné dopravní značení
- Projektovaný dopravního značení

ZODPOVĚDNÝ PROJEKTANT	Ing. JARUŠ LACH
VYPRACOVAN	ALIBHA POPELKOVÁ
KONTROLOVAL	Ing. JARUŠ LACH
VEŠTĚNÍ	Ing. JARUŠ LACH
DATUM	01/2025
FORMÁT	A4
MĚŘÍTKO	1:1000
NOVĚ	REVIS
ČÍSLO DOKUMENTU	035_PŘELOHY
NÁZEV VÝKRESU	SITUACE PŘECHODNÉHO DOPRAVNÍHO ZNAČENÍ

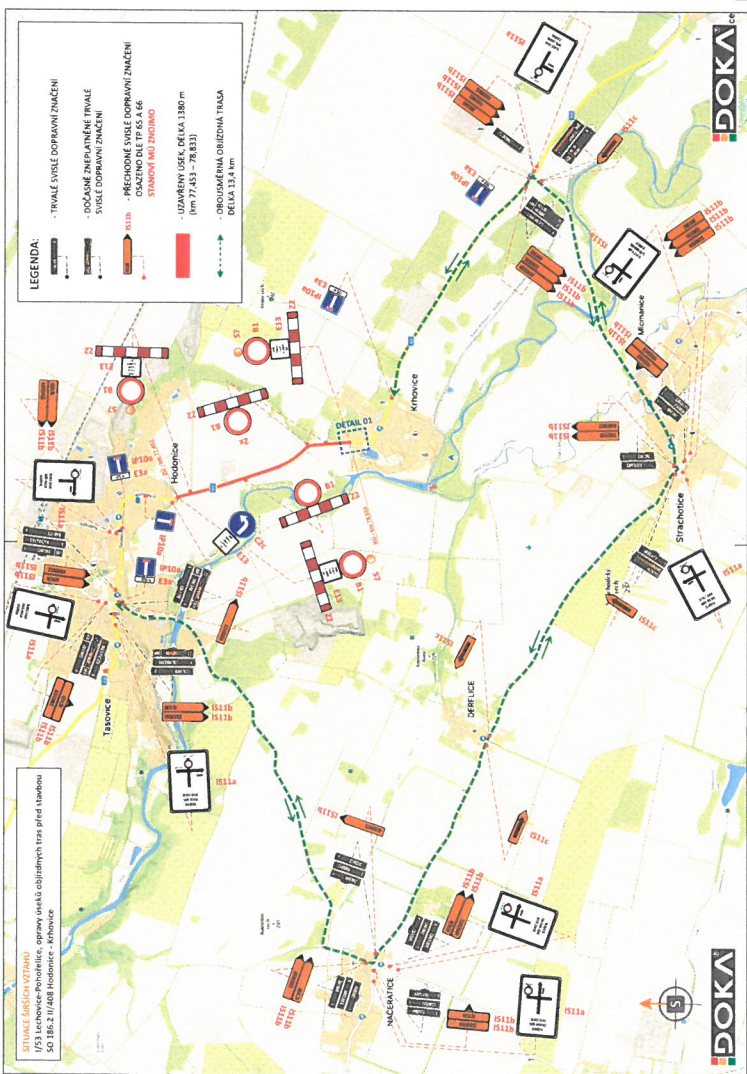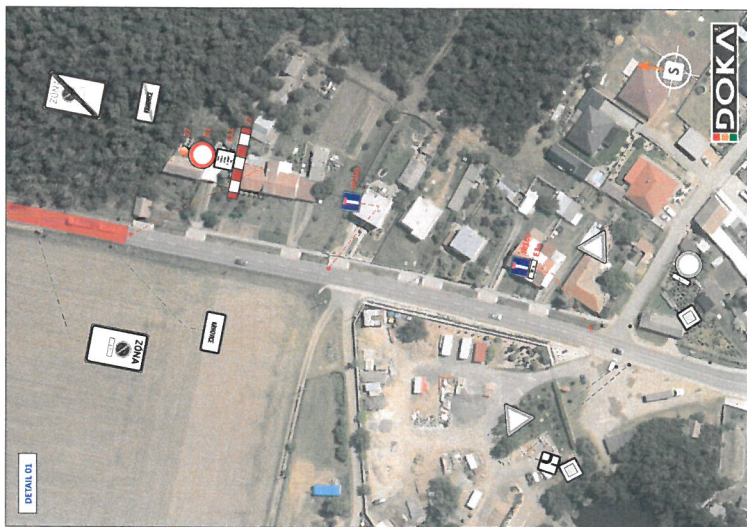

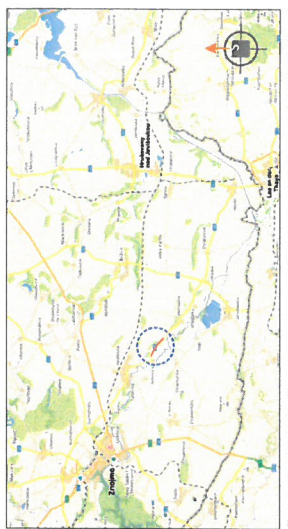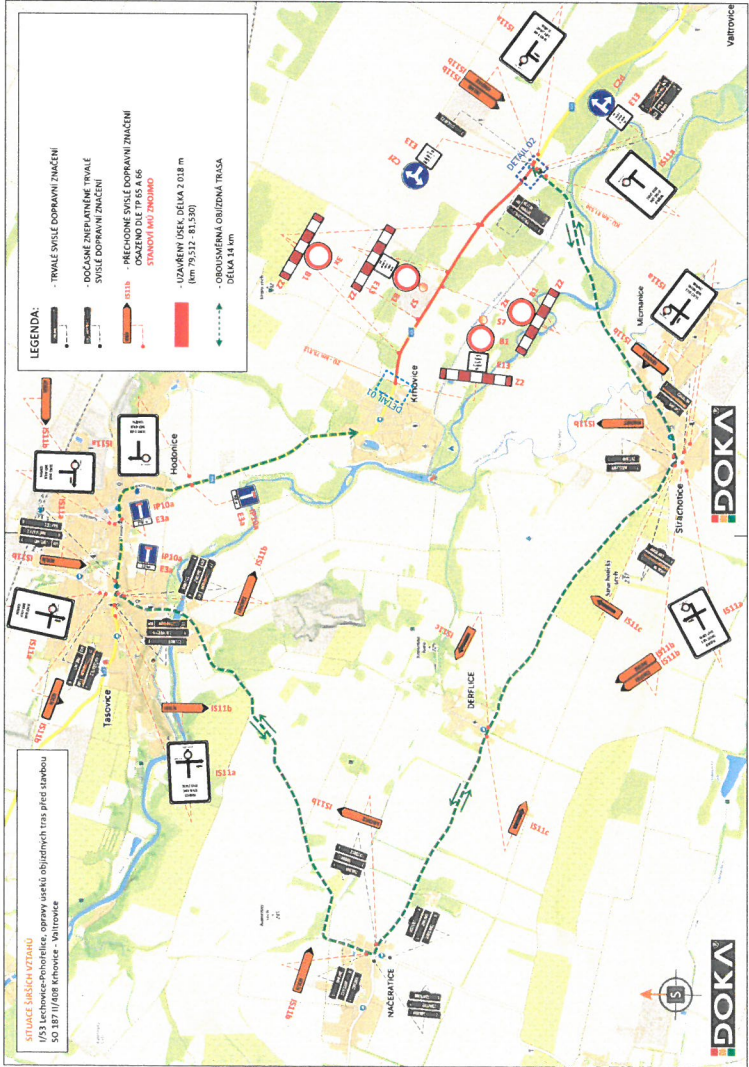

POTVŘZENÍ PLATNOSTI DOKUMENTACE:



• Seřazená dopravní zařízení
 • Vodorovné dopravní značení
 • Vertikální dopravní značení
 • Projektování dopravního značení

DOKA
 PROJEKTOVACÍ ÚSTAV
 PRŮJEKTOVACÍ ÚSTAV

ZODPOVĚDNÝ PROJEKTANT: Bc. JAROSLAV LACH
 VYPRACOVAN: ALIBENKA POPELKOVA
 KRESLIL: ALIBENKA POPELKOVA
 KONTROLOVAL: Bc. JAROSLAV LACH
 OKRES: ZNOJMO
 ČÍS. SOUPRAVY: 05 - PŘÍLOHY

SITUACE PŘECHODNĚHO DOPRAVNÍHO ZNAČENÍ